

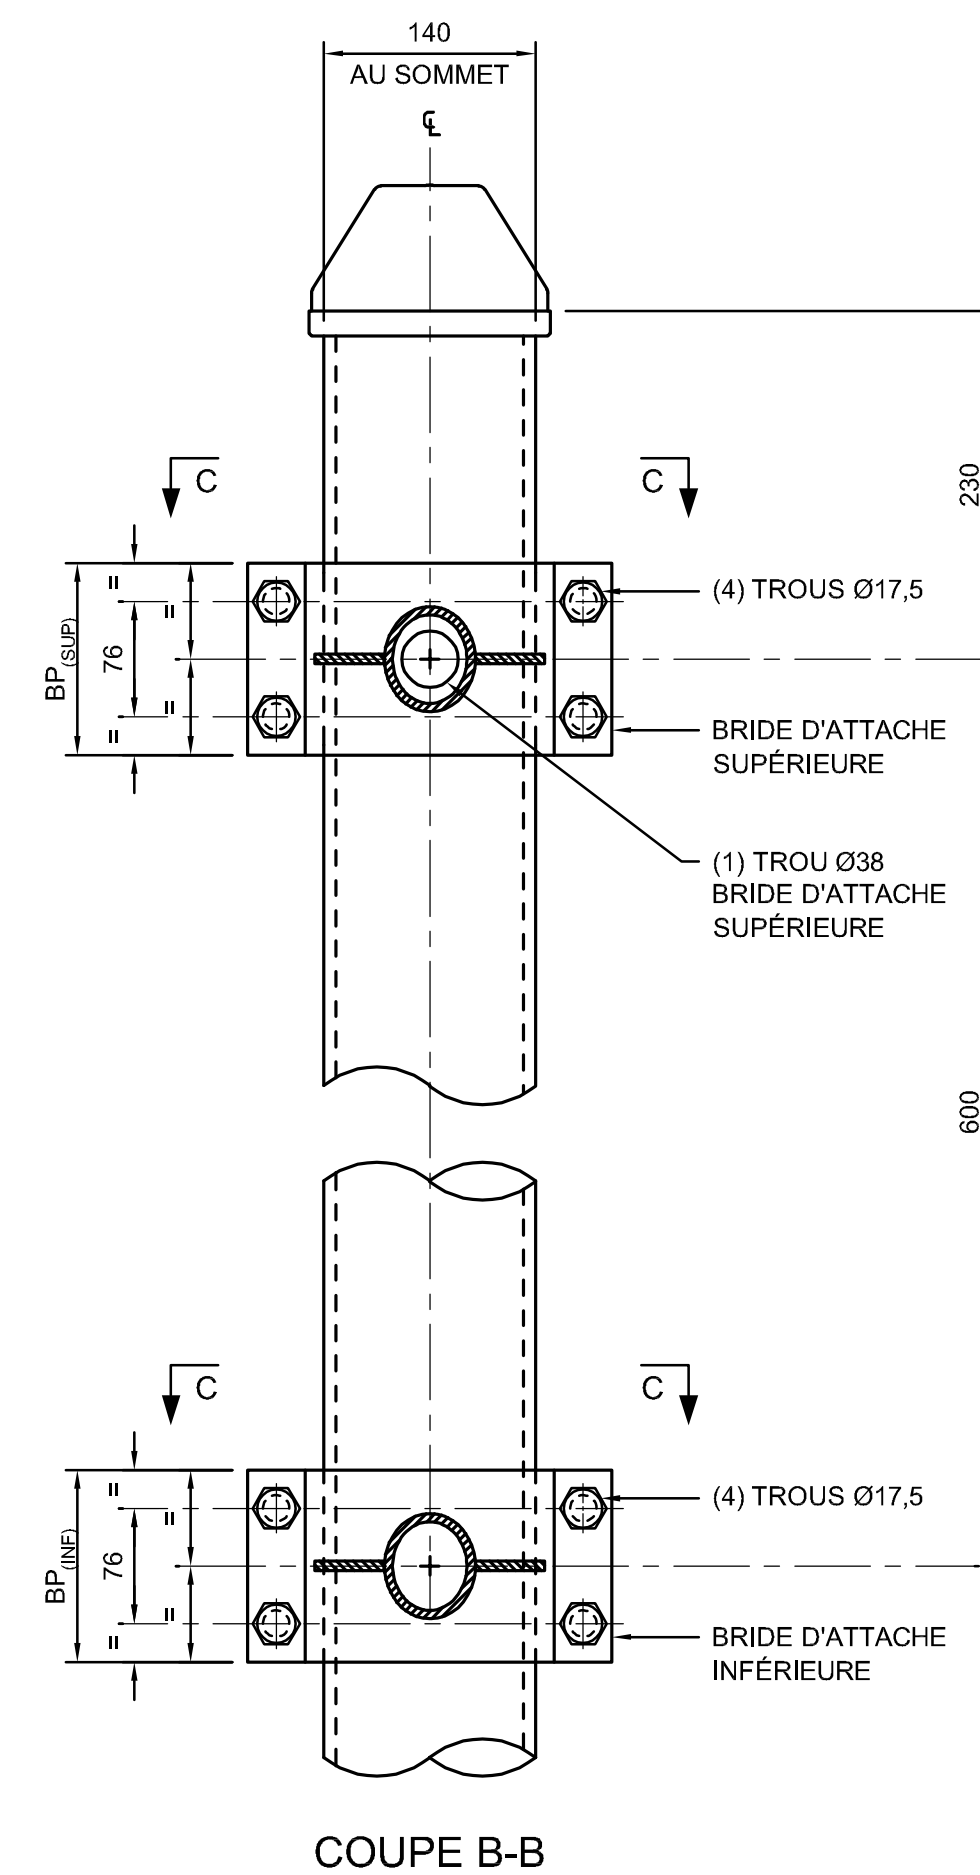
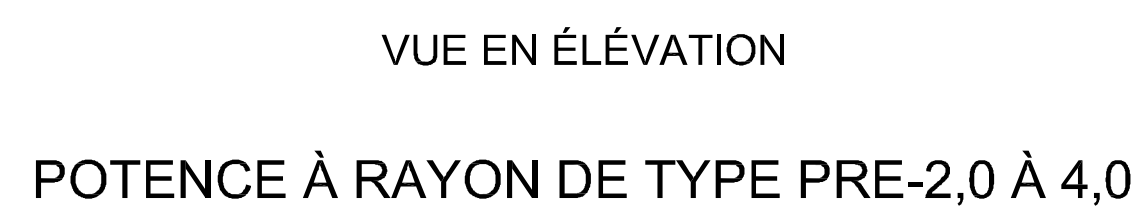


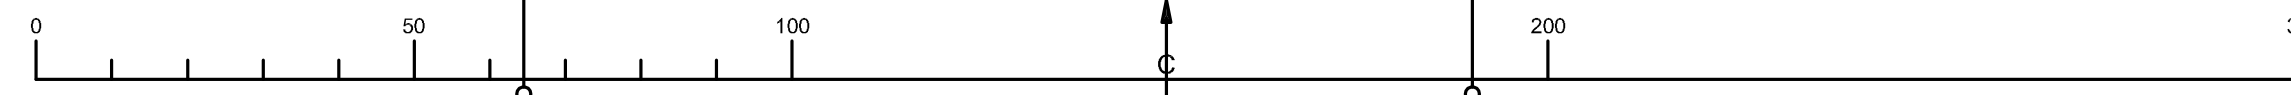

NOTE :


1. LE PERCEMENT SUR LE FÔT EST AU NIVEAU DE LA BRIDE SUPÉRIEURE SEULEMENT, VOIR FEUILLET « STRUCTURES B1 ET E1 FÔT EN ALUMINIUM ».

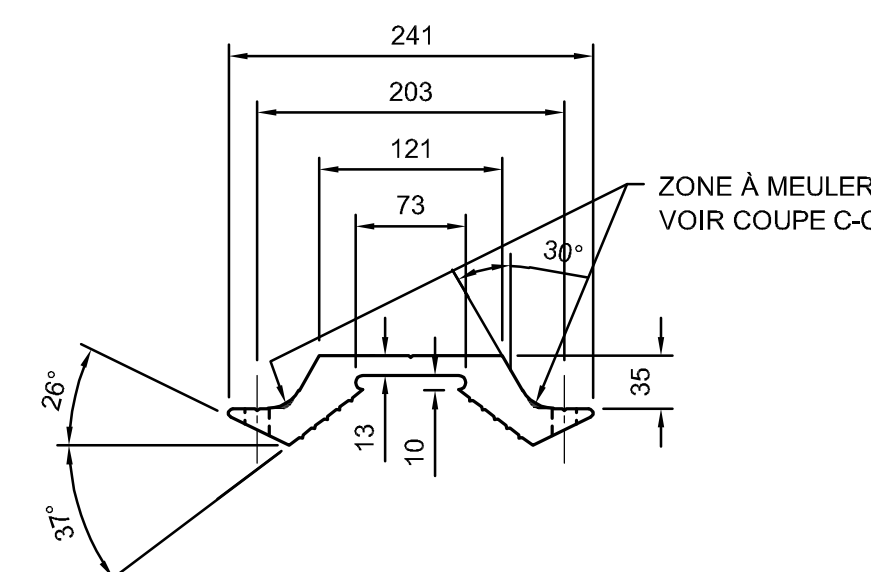

LES POTENCES TELLES QUE DÉCRITES PEUVENT ÊTRE INSTALLÉES DANS LES ZONES MENTIONNÉES SEULEMENT SI LE NIVEAU DE RÉFÉRENCE N'EST PAS PLUS BAS QUE LE NIVEAU DE LA CHAUSSÉE PRINCIPALE SOUS L'ÉQUIPEMENT.

ÉQUIPEMENT DE CONCEPTION					
TYPE DE POTENCE	ÉQUIPEMENT		MASSE (kg)	* A x C _p (m²)	** CG (m)
	TYPE	DESCRIPTION			
ÉCLAIRAGE	E - AP	LUMINAIRE PROFILÉ	27	0,15	0,457

* $A \times C_p$ = SURFACE EFFECTIVE EXPOSÉE AU VENT.
 ** CG = POSITION DU CENTRE DE GRAVITÉ ET DU CENTRE DE PRESSION
 DU VENT SUR L'ÉQUIPEMENT.

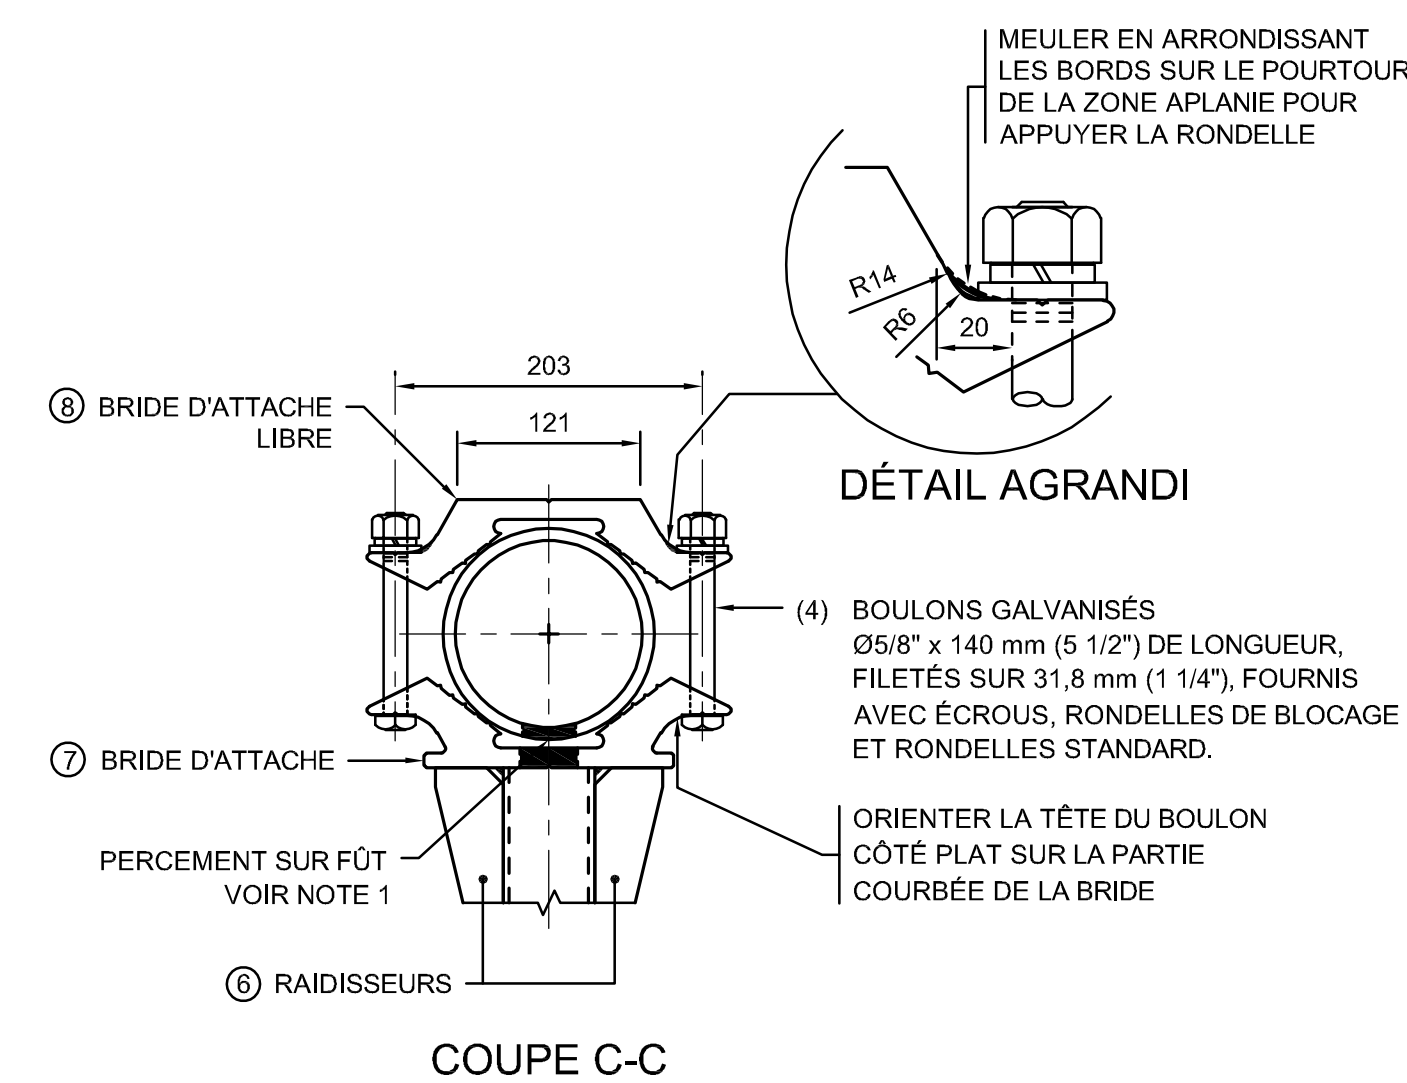

PLAN TYPE - FÉVRIER 2025		PT1E-03	
DIRECTION GÉNÉRALE DES STRUCTURES			
AAAA-MM-JJ		PRÉNOM NOM [01G - XXXXXXX]	
AAAA-MM-JJ		Statut	Par
Mandataire			
DIRECTION GÉNÉRALE DES STRUCTURES DIRECTION DE L'ÉLECTROTECHNIQUE ET DES STRUCTURES DE SIGNALISATION			
Sceau			
PRÉNOM NOM, Ing.			
Vérificateur			
----- PRÉNOM NOM, Ing.			
Équipe technique			
PRÉNOM NOM, tech.			
Transports Québec    			
Titre			
STRUCTURES E1			
POTENCES PRE-2,0 À 4,0			
ALUMINIUM			
Numéro de plan			6
EL-AAAA-N-DDDDDD			
Identification de regroupement			