


LE NOMBRE DE PERCEMENTS IN SITU AINSI QUE LEURS DIMENSIONS VARIENT SELON LE TYPE D'ÉQUIPEMENT OU LE FABRICANT. TOUTEFOIS, IL EST INTERDIT DE FAIRE DES PERCEMENTS IN SITU DANS LA ZONE SITUÉE AU POURTOUR DE L'OUVREURE D'ACCÈS JUSQU'À LA BASE DU FÛT.



TROU (mm)	ÉQUIPEMENTS
Ø32	C-V3 : FEUX DE RAPPEL
	V2P-D OU V2P : FEUX PIÉTONNIERS AVEC OU SANS DÉCOMPTÉ NUMÉRIQUE
Ø25	DÉTECTEURS LUMINEUX POUR PIÉTONS

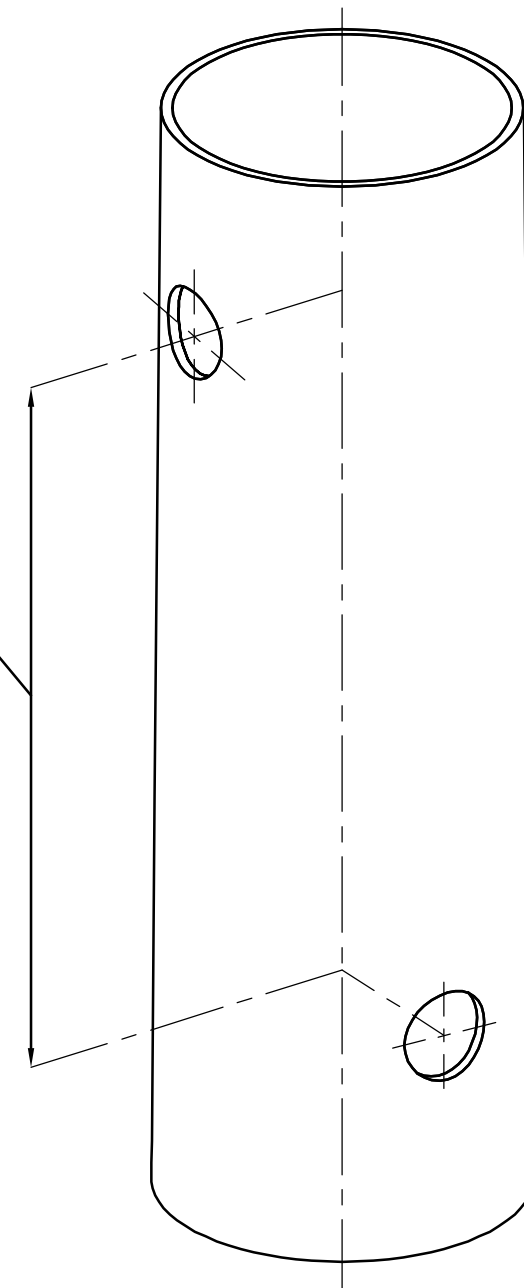


VUE ISOMÉTRIQUE

PERCEMENT IN SITU - STRUCTURE F1


**** NOTE AU CONCEPTEUR ****
LE CONCEPTEUR DOIT PRÉALABLEMENT
VALIDER ET INDiquer LE DIAMÈTRE DES
TROUS À FAIRE POUR LE PROJET. IL DOIT
ÉGALEMENT TENIR COMPTE DES
PERCEMENTS POUR DÉTERMINER LA
RÉSISTANCE DU FUT CHOISI.

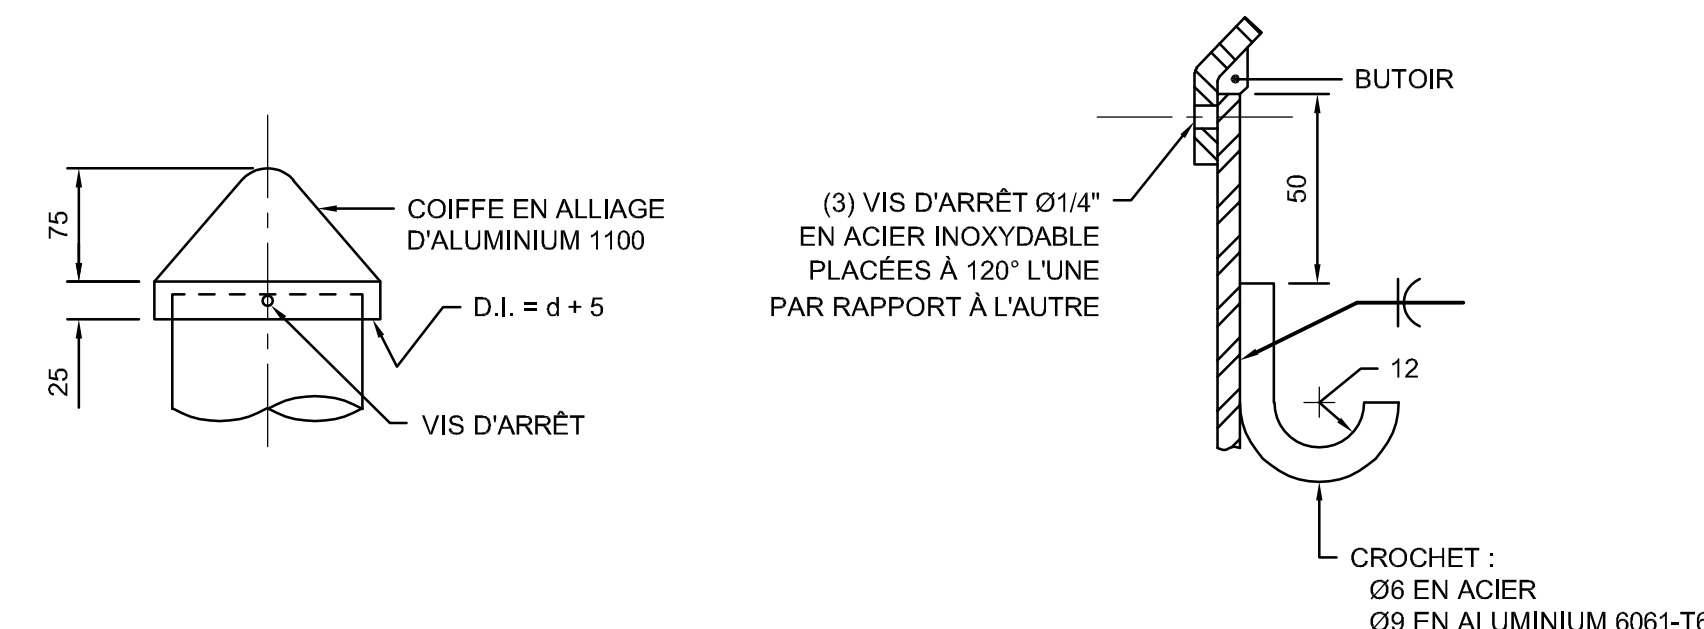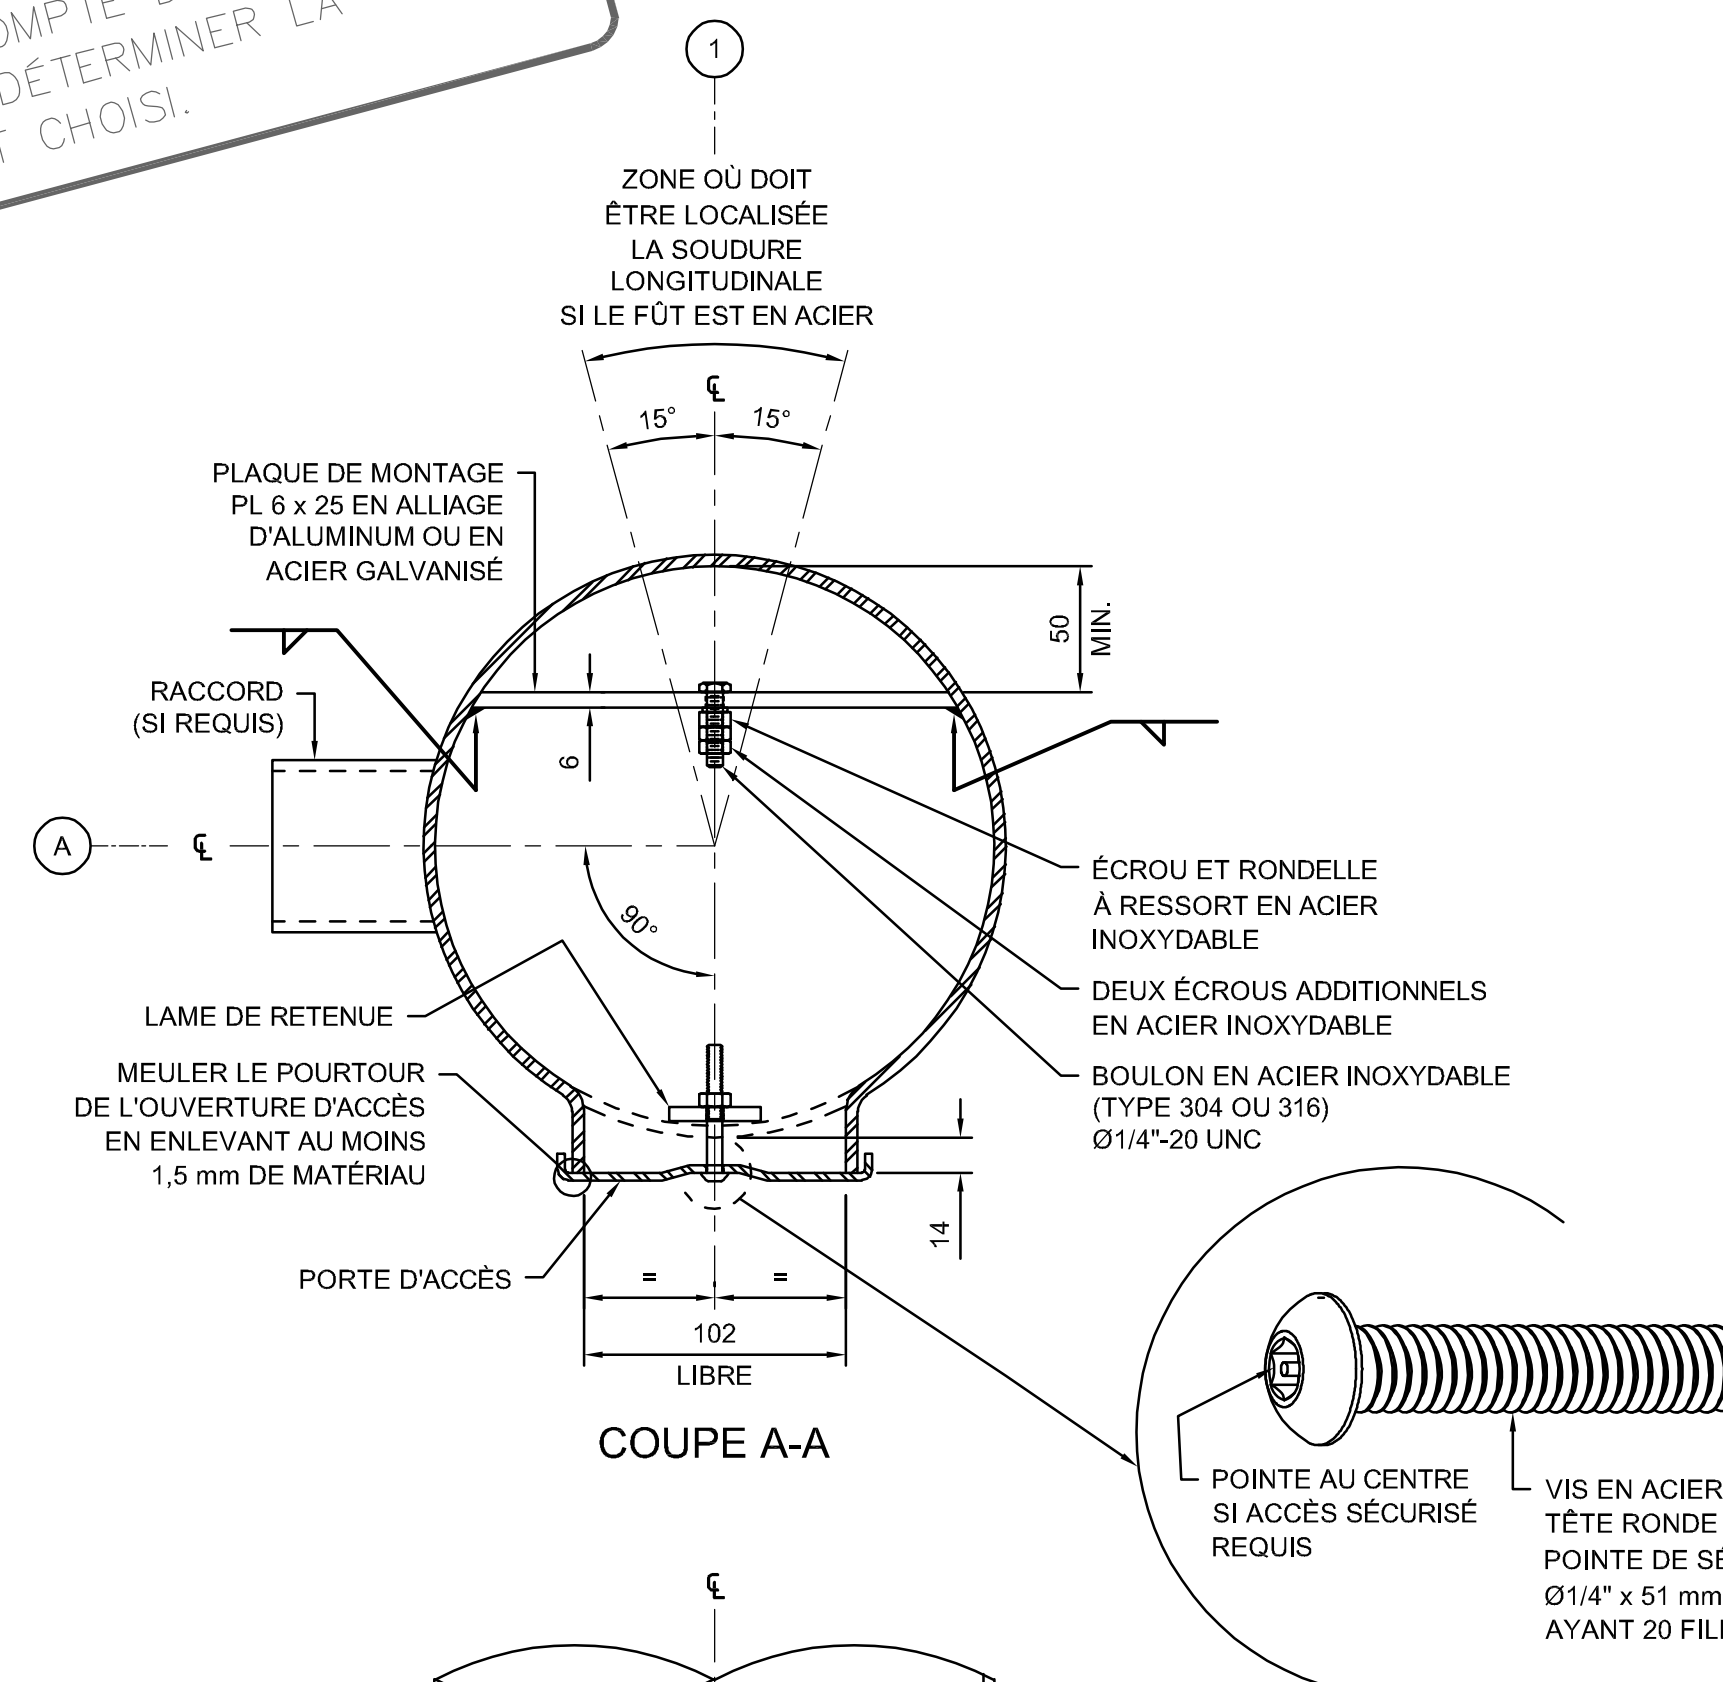



COIFFE ET CROCHET

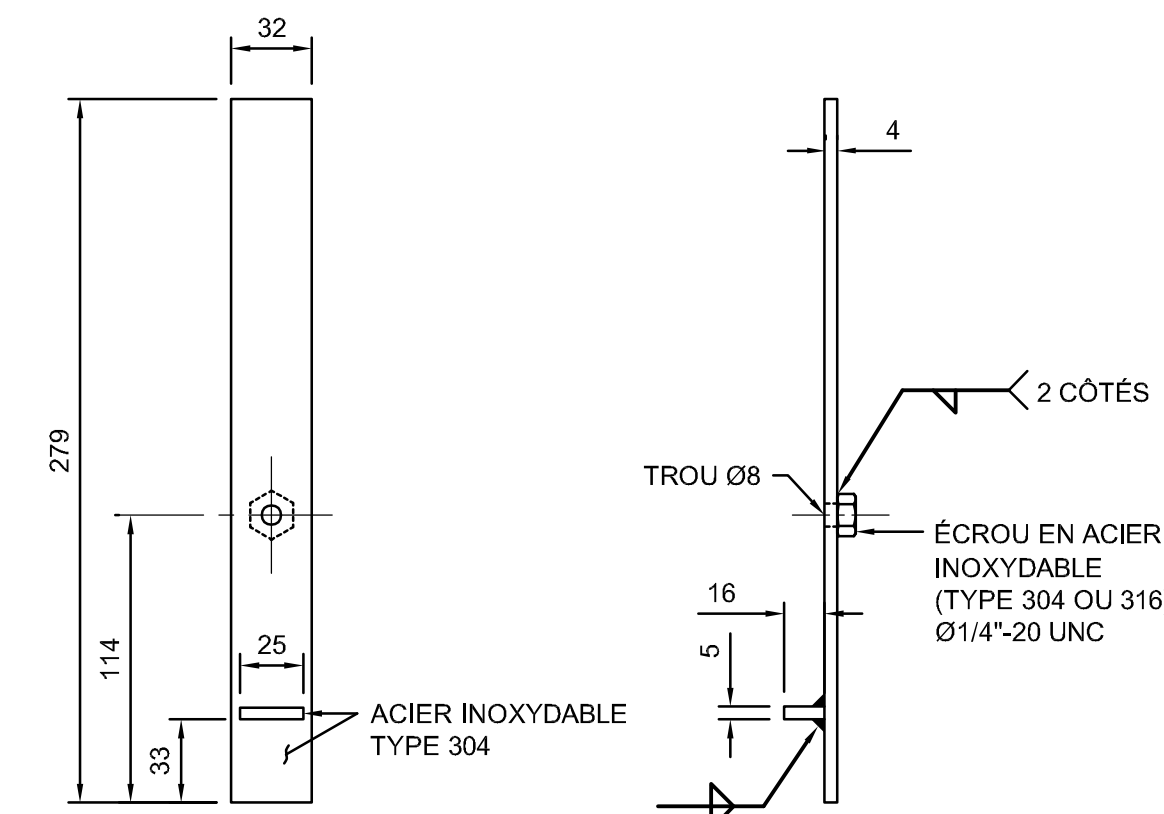

LAME DE RETENUE

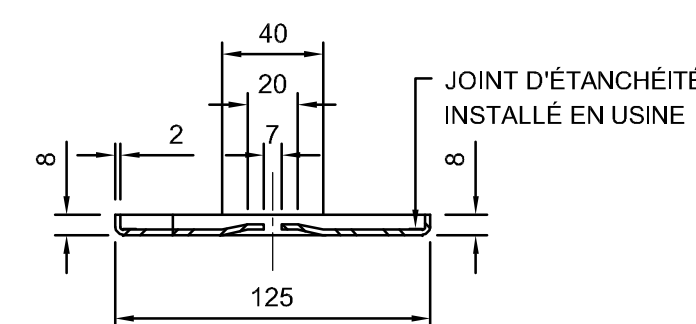


COUPE C-C

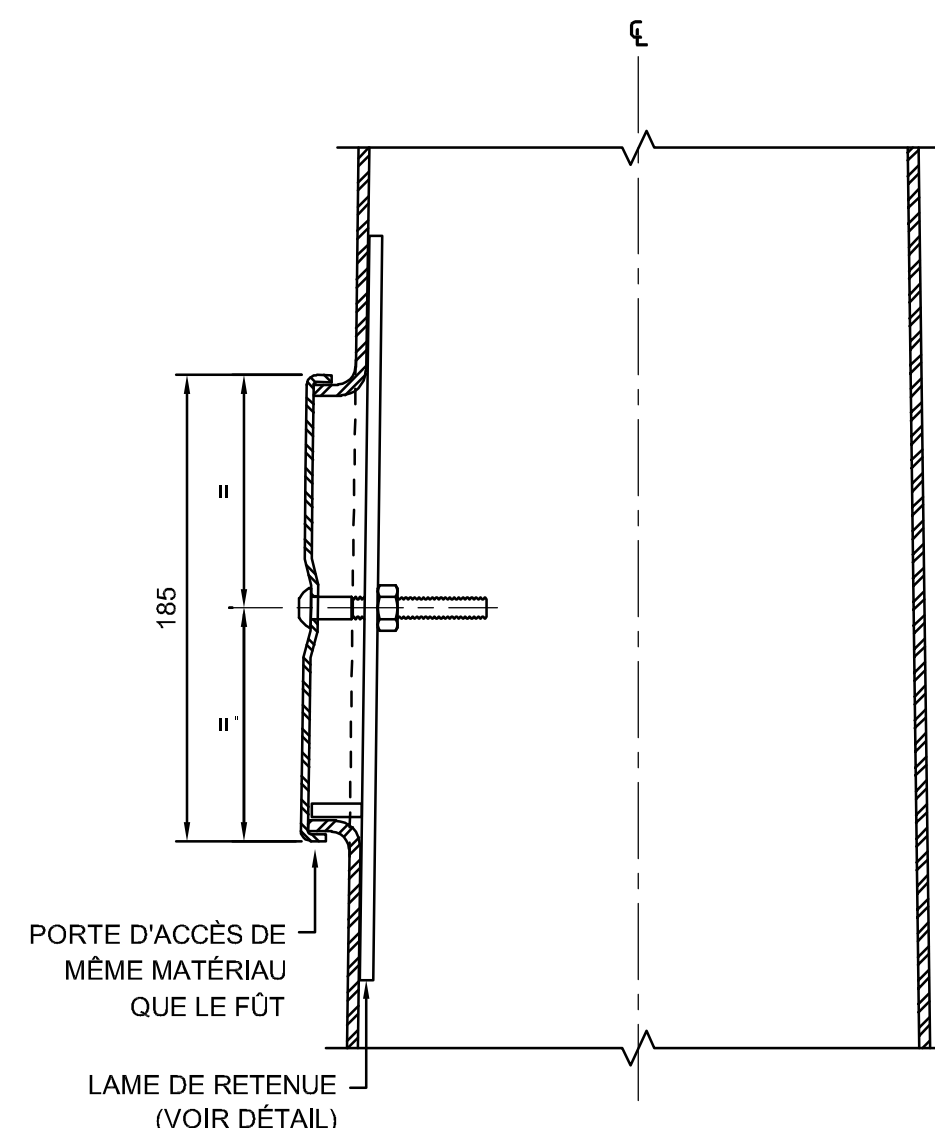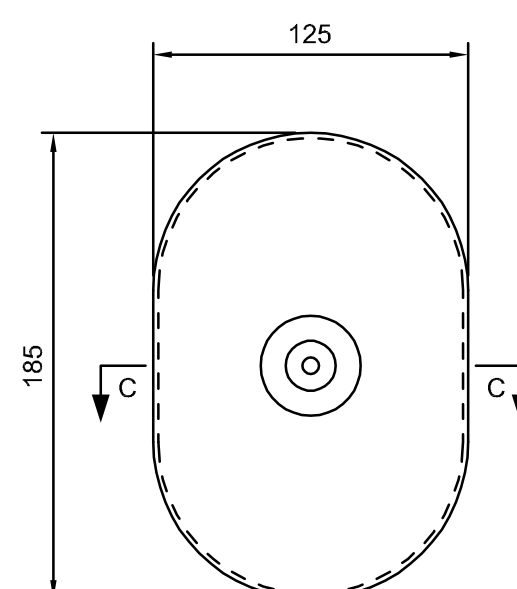

COUPE B-B

PORTE D'ACCÈS

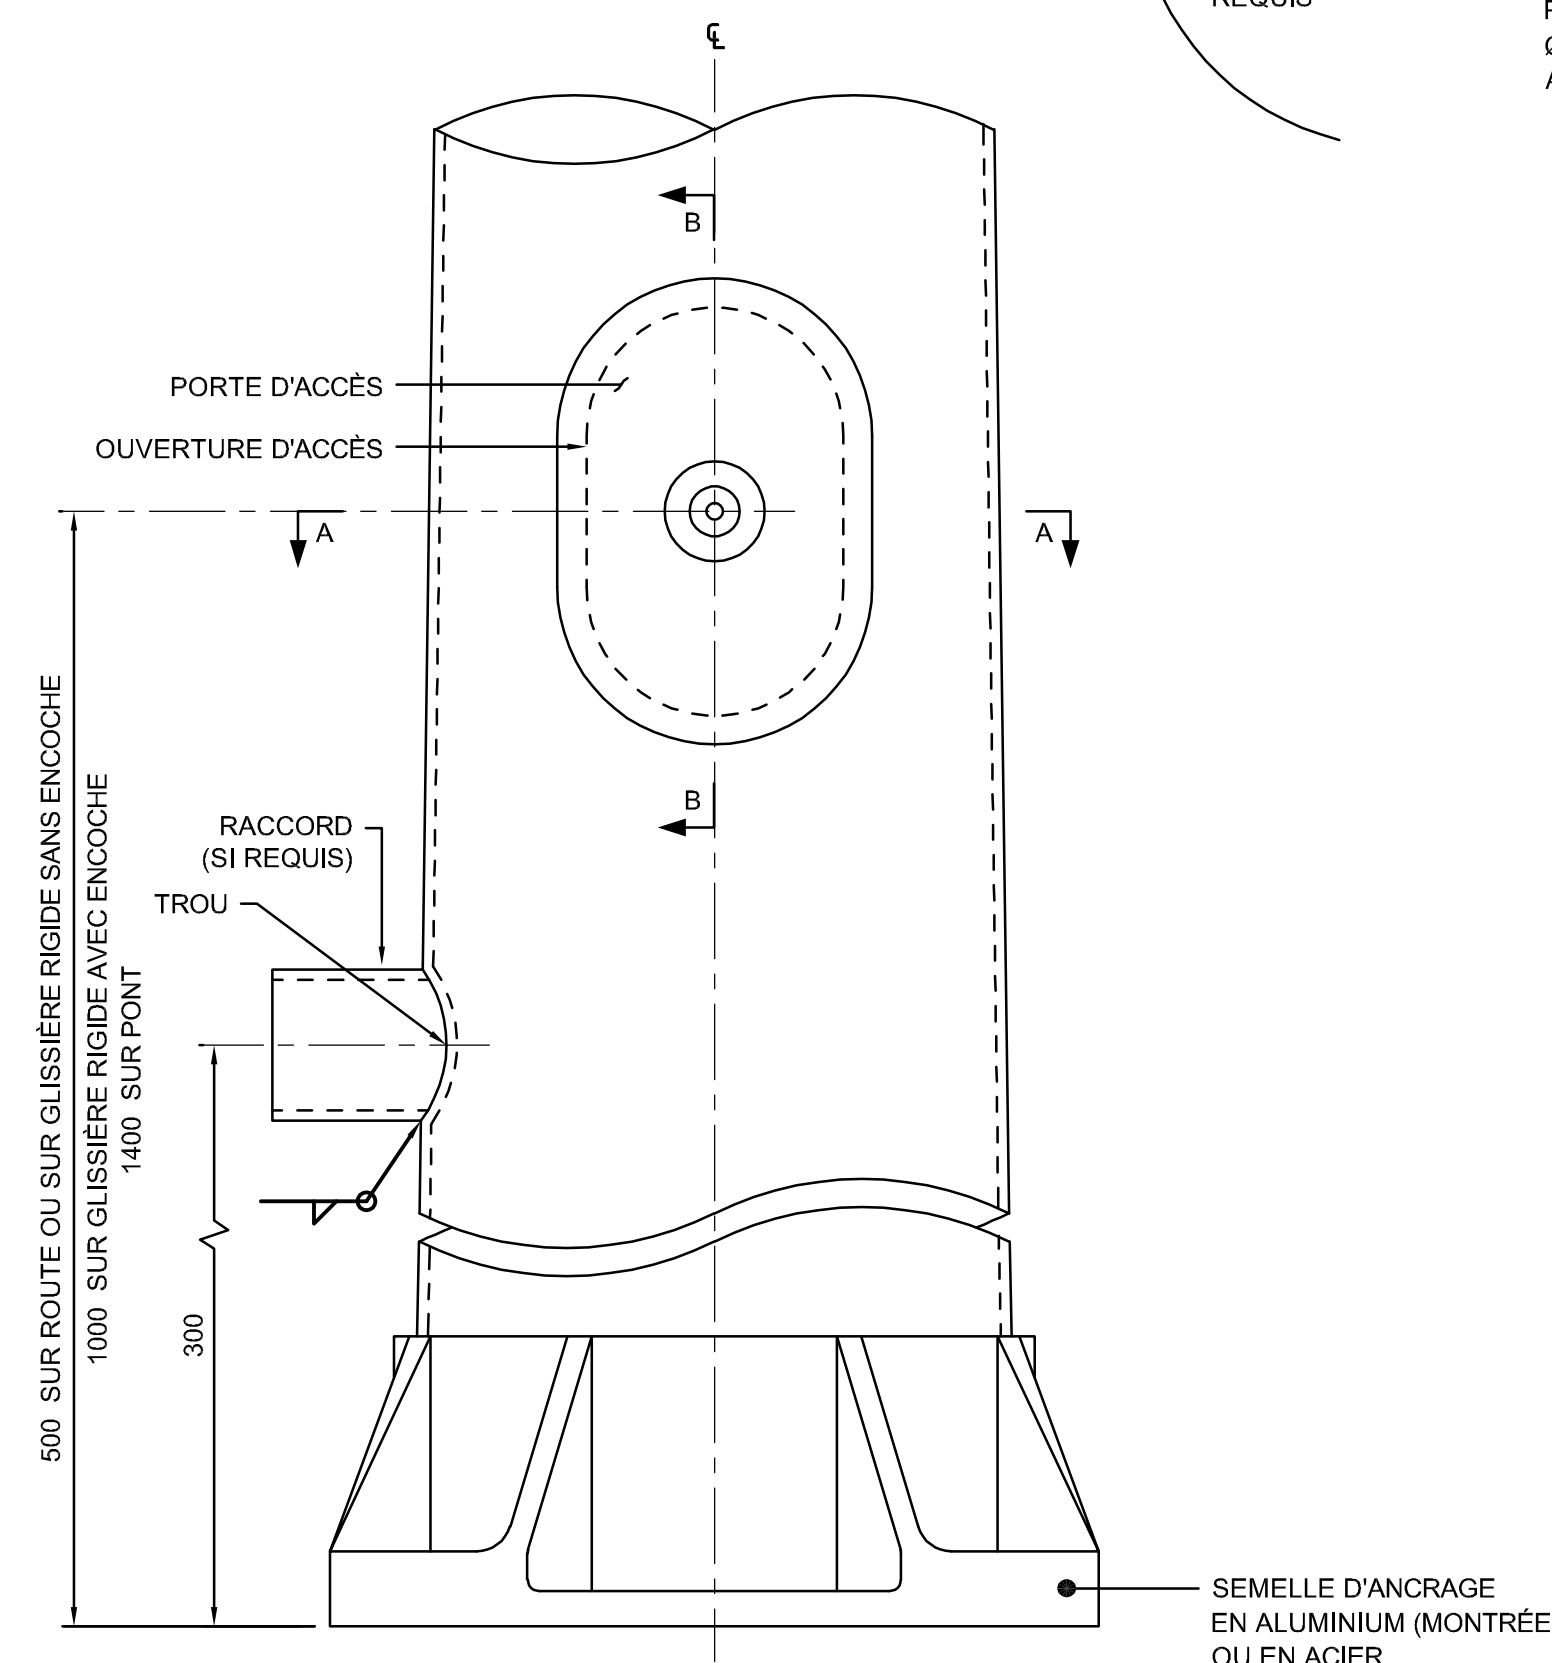

VUE EN ÉLÉVATION

BASE DU FÛT

**** NOTE AU CONCEPTEUR ****
 SPÉCIFIER EN REMARQUE AU TABLEAU
 DESCRIPTIF LA HAUTEUR DE L'OUVERTURE
 D'ACCÈS, SI DIFFÉRENTE DE 500 mm.

NOTES :

- POUR LES NOTES CONCERNANT LES MATÉRIAUX ET LES TRAVAUX DE SOUDAGE, VOIR FEUILLET « ALIMENTATION ET FEUX - STRUCTURES B1 ET F1 - FÛT EN ACIER OU ALUMINIUM ».
- LA PLAQUE SIGNALÉTIQUE DOIT ÊTRE FIXÉE SUR LE FÛT, DANS L'AXE DE LA PORTE À 1500 mm À PARTIR DU DESSOUS DE LA SEMELLE D'ANCRAGE POUR LES INSTALLATIONS SUR ROUTE OU SUR GLISSIÈRE RIGIDE ET À 1700 mm POUR LES INSTALLATIONS SUR PONT.
- SPÉCIFIER EN REMARQUE AU TABLEAU DESCRIPTIF DES STRUCTURES LES FÛTS MUNIS D'UN ADAPTATEUR POUR CELUI LE PHOTOFÉTRIQUE.

RACCORD POUR FÛT			
TYPE	RACCORD (mm)	TROU (mm)	SYSTÈME ÉLECTROTECHNIQUE
A	Ø88,9 D.E. x 5,49 FILETÉ À L'INTÉRIEUR	Ø76	- FÛT D'ALIMENTATION - FEUX DE CIRCULATION

PLAN TYPE - FÉVRIER 2025		PT1F-02	
DIRECTION GÉNÉRALE DES STRUCTURES			
AAAA-MM-JJ		PRÉNOM NOM (OIG : XXXXXXX)	
AAAA-MM-JJ		Statut	Par
Mandatitaire			
DIRECTION GÉNÉRALE DES STRUCTURES DIRECTION DE L'ÉLECTROTECHNIQUE ET DES STRUCTURES DE SIGNALISATION			
Sceau			
PRÉNOM NOM, Ing.			
Vérificateur			
----- PRÉNOM NOM, Ing.			
Équipe technique			
PRÉNOM NOM, tech.			
Transports Québec  			
Titre			
STRUCTURES B1 ET F1 DÉTAILS TYPES (AC-AL)			
Numéro de plan			5
Identification de regroupement			