





INSTALLATION DES BARRIÈRES DE FERMETURE AUX CARREFOURS D'ENTRÉE D'AUTOROUTE

LÉGENDE

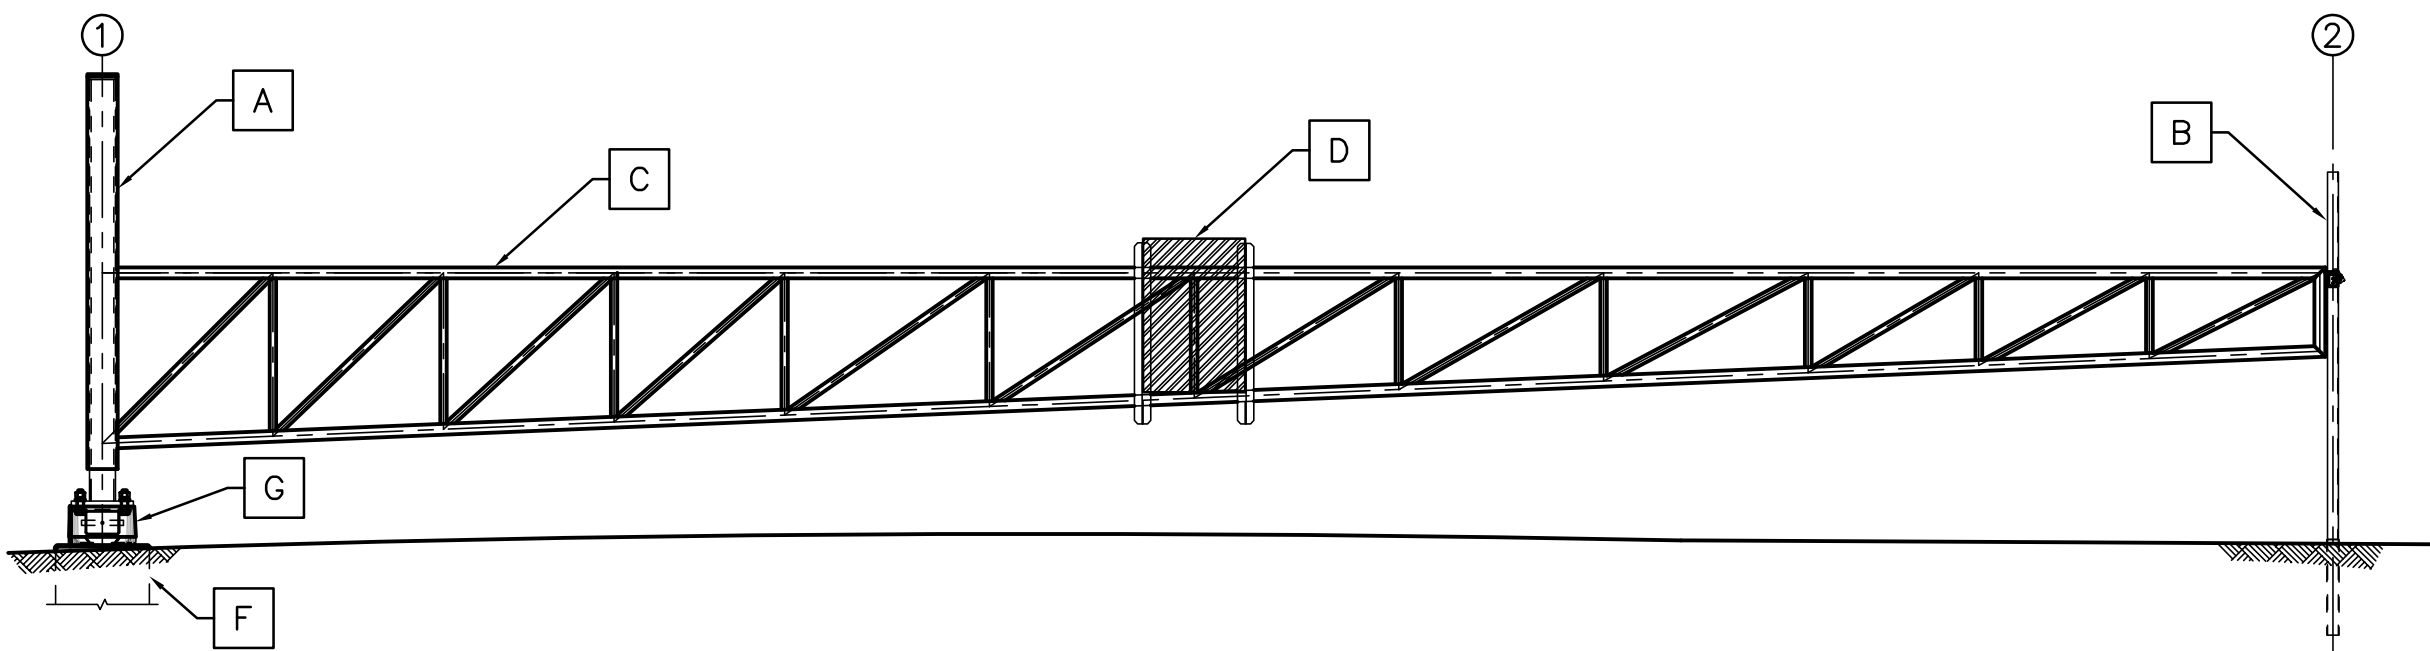

VUE EN ÉLEVATION
BARRIÈRE DE FERMETURE – MODÈLE BF-1
NON-DÉPLOYÉE





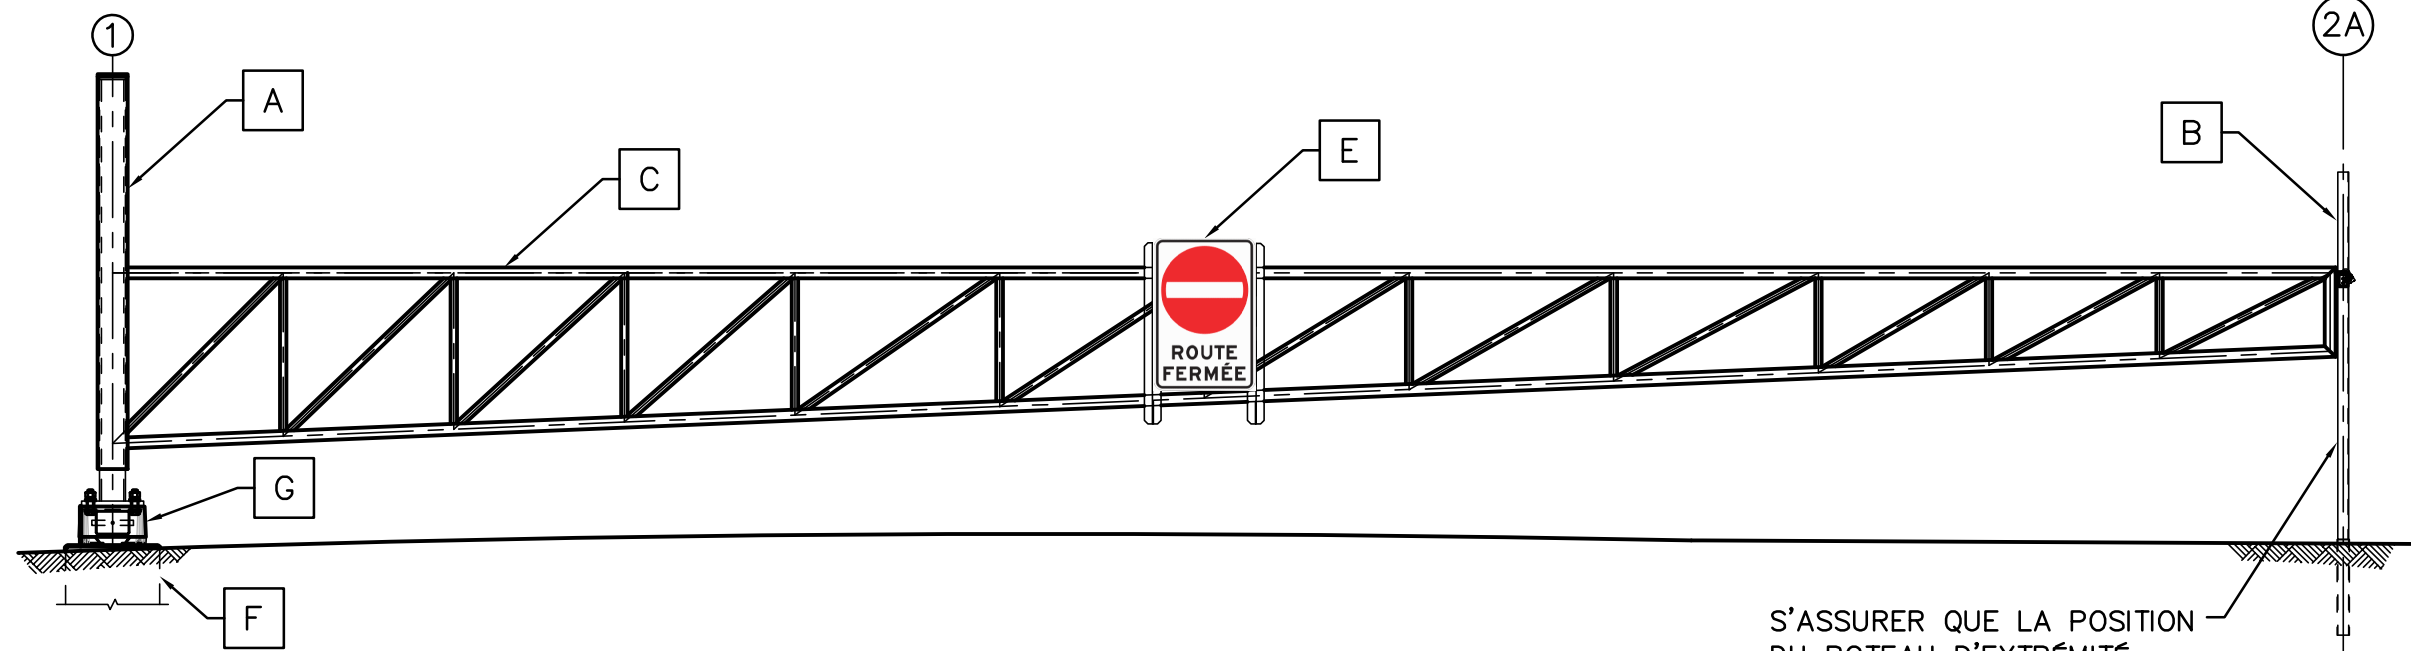


VUE EN ÉLEVATION
BARRIÈRE DE FERMETURE – MODÈLE BF-1
DÉPLOYÉE

- A** POTEAU PRINCIPAL ROTATIF. L'AXE CENTRAL DU POTEAU EST L'AXE 1. (REPRÉSENTÉ EN PLAN PAR UN ROND VIDE. ○)
- B** POTEAU D'EXTRÉMITÉ AVEC BARRURE. EN POSITION NON-DÉPLOYÉE, L'AXE CENTRAL DE CE POTEAU EST L'AXE 2. (REPRÉSENTÉ EN PLAN PAR UN CARRÉ VIDE. □) EN POSITION DÉPLOYÉE, L'AXE CENTRAL DE CE POTEAU EST L'AXE 2A. (REPRÉSENTÉ EN PLAN PAR UN CARRÉ PLEIN ■)
- C** STRUCTURE DE LA BARRIÈRE ROTATIVE. LES BRAS SUPÉRIEURS ET INFÉRIEURS DOIVENT ÊTRE RECOUVERTS DE BANDES VERTICALES RÉTROFLÉCHISSANTES CONFORMÉMENT À L'ARTICLE 2.7.1. DU TOME V SIGNALISATION ROUTIÈRE.
- D** PANNEAU DE SIGNALISATION MASQUÉ, CONFORMÉMENT AU CHAPITRE 4 DU TOME V SIGNALISATION ROUTIÈRE.
- E** PANNEAU DE SIGNALISATION DÉPLOYÉ. IL DOIT ÊTRE DE TYPE P-40-2 CONFORMÉMENT À L'ARTICLE 2.7.1 DU TOME V SIGNALISATION ROUTIÈRE.
- F** MASSIF DE FONDATION VOIR FEUILLET PT1M-901
- G** CAISSON DE SÉCURITÉ VOIR FEUILLET PT1T-012

POUR LES ÉLÉMENTS A À C VOIR FEUILLETS PT1H-010 À PT1H-012 ET PT1H-015.

CROQUIS D'IMPLANTATION DES BARRIÈRES DE FERMETURE AVEC APPUIS FIXES (SYMBOLES NON À L'ÉCHELLE)

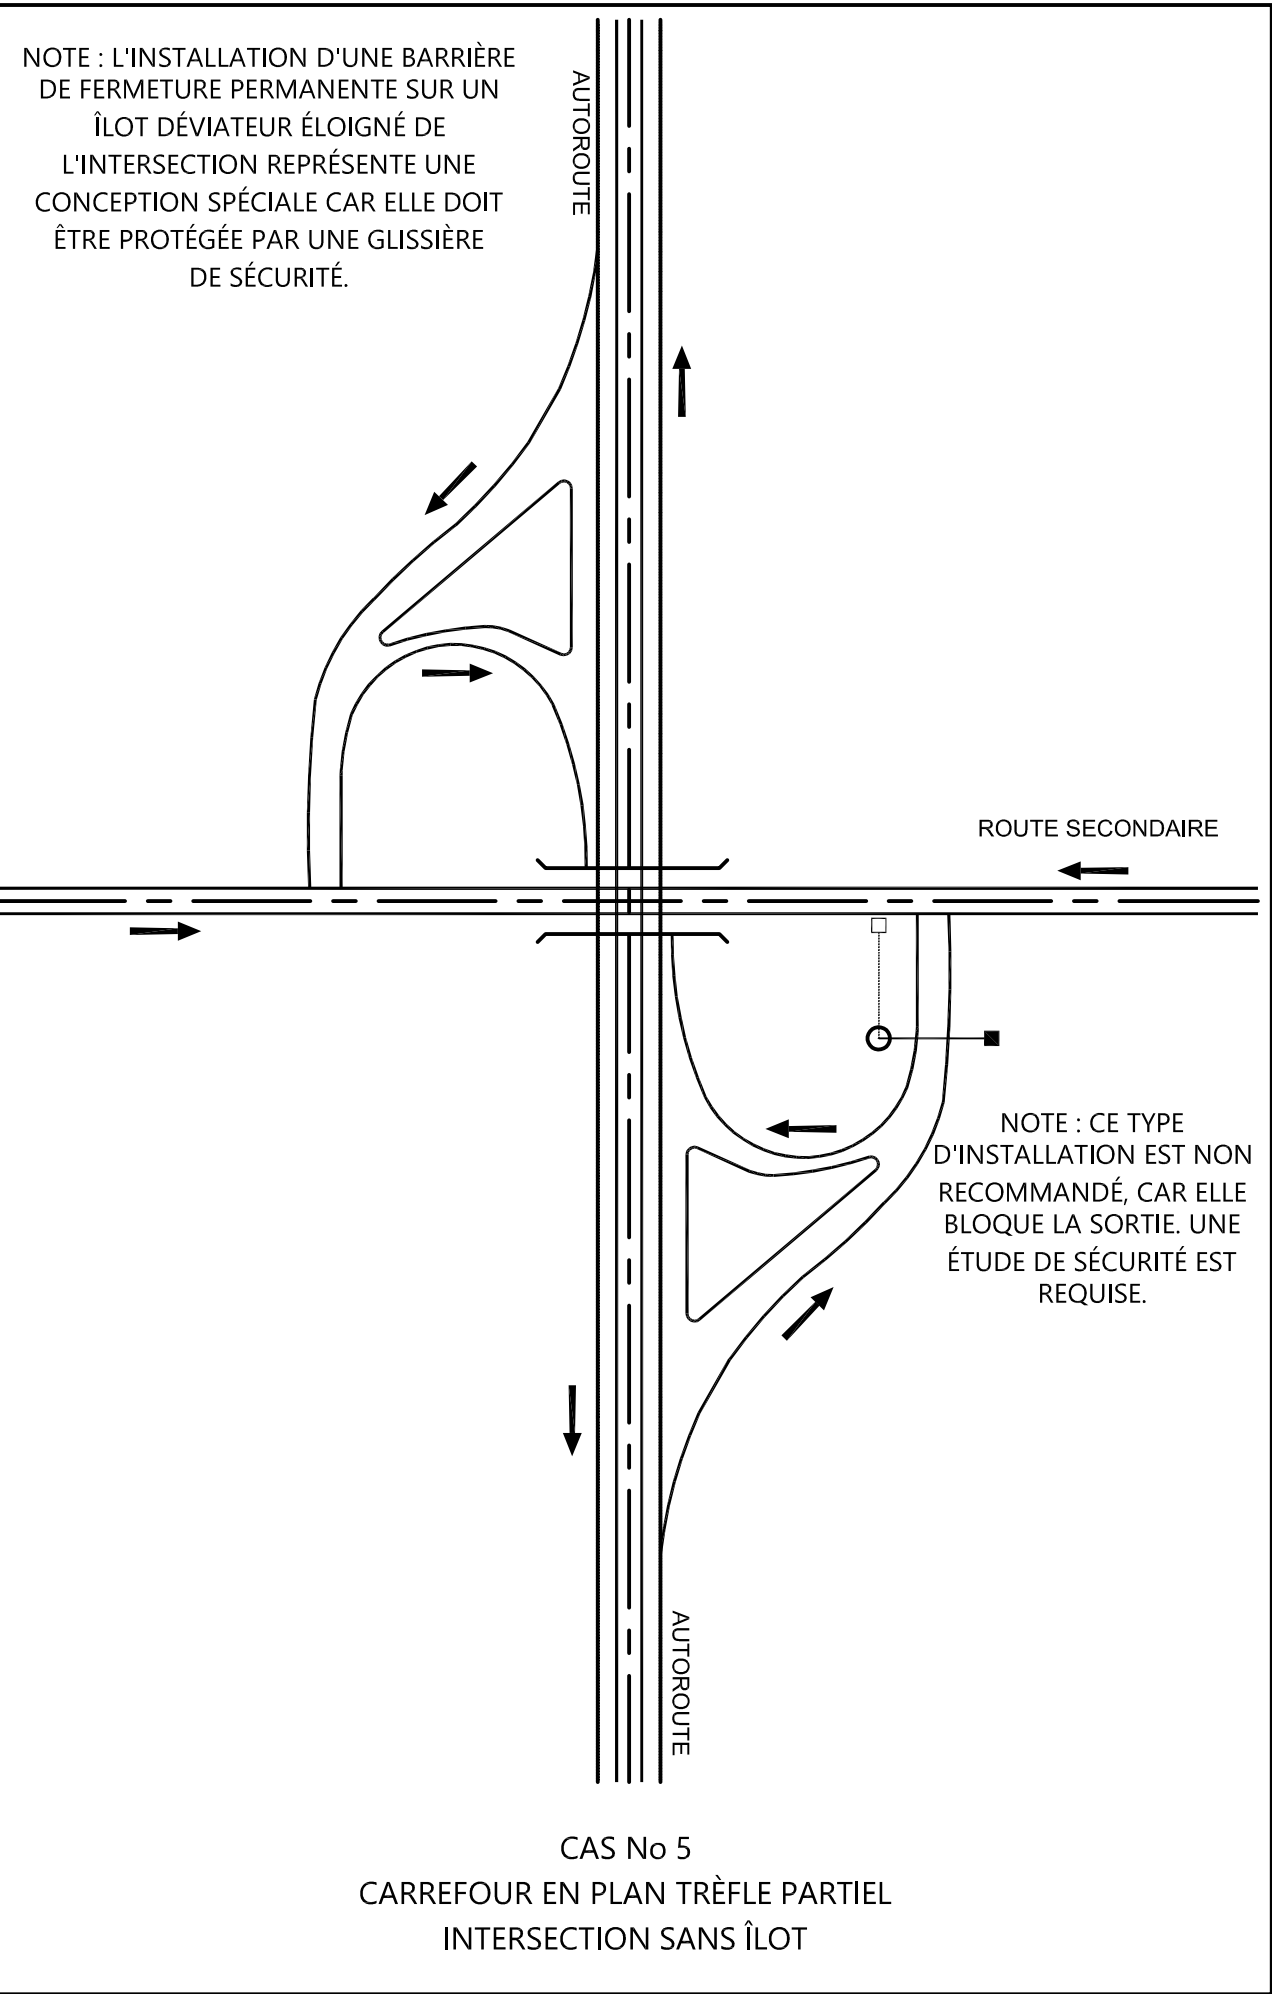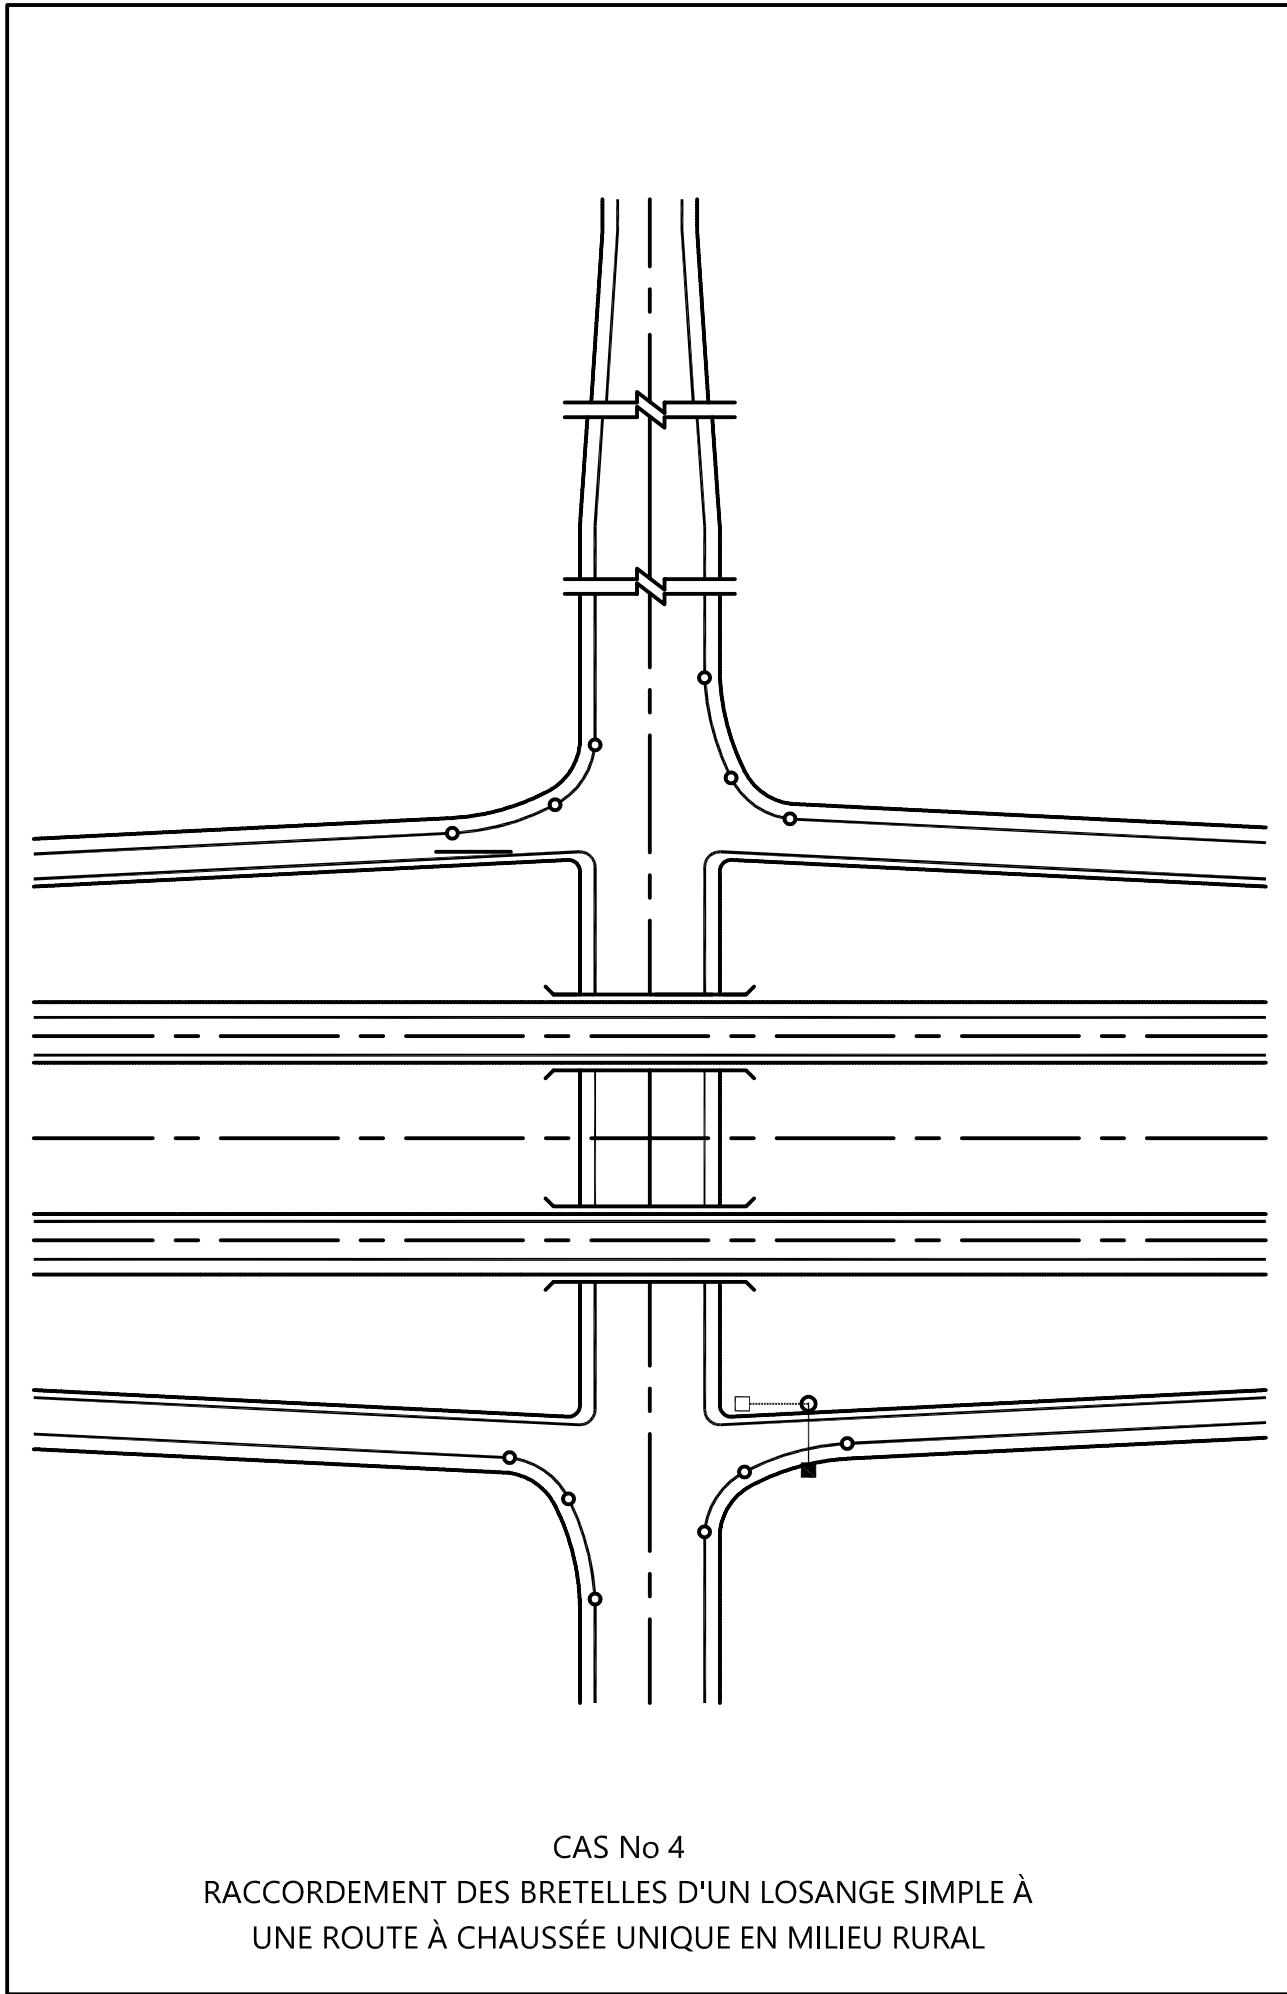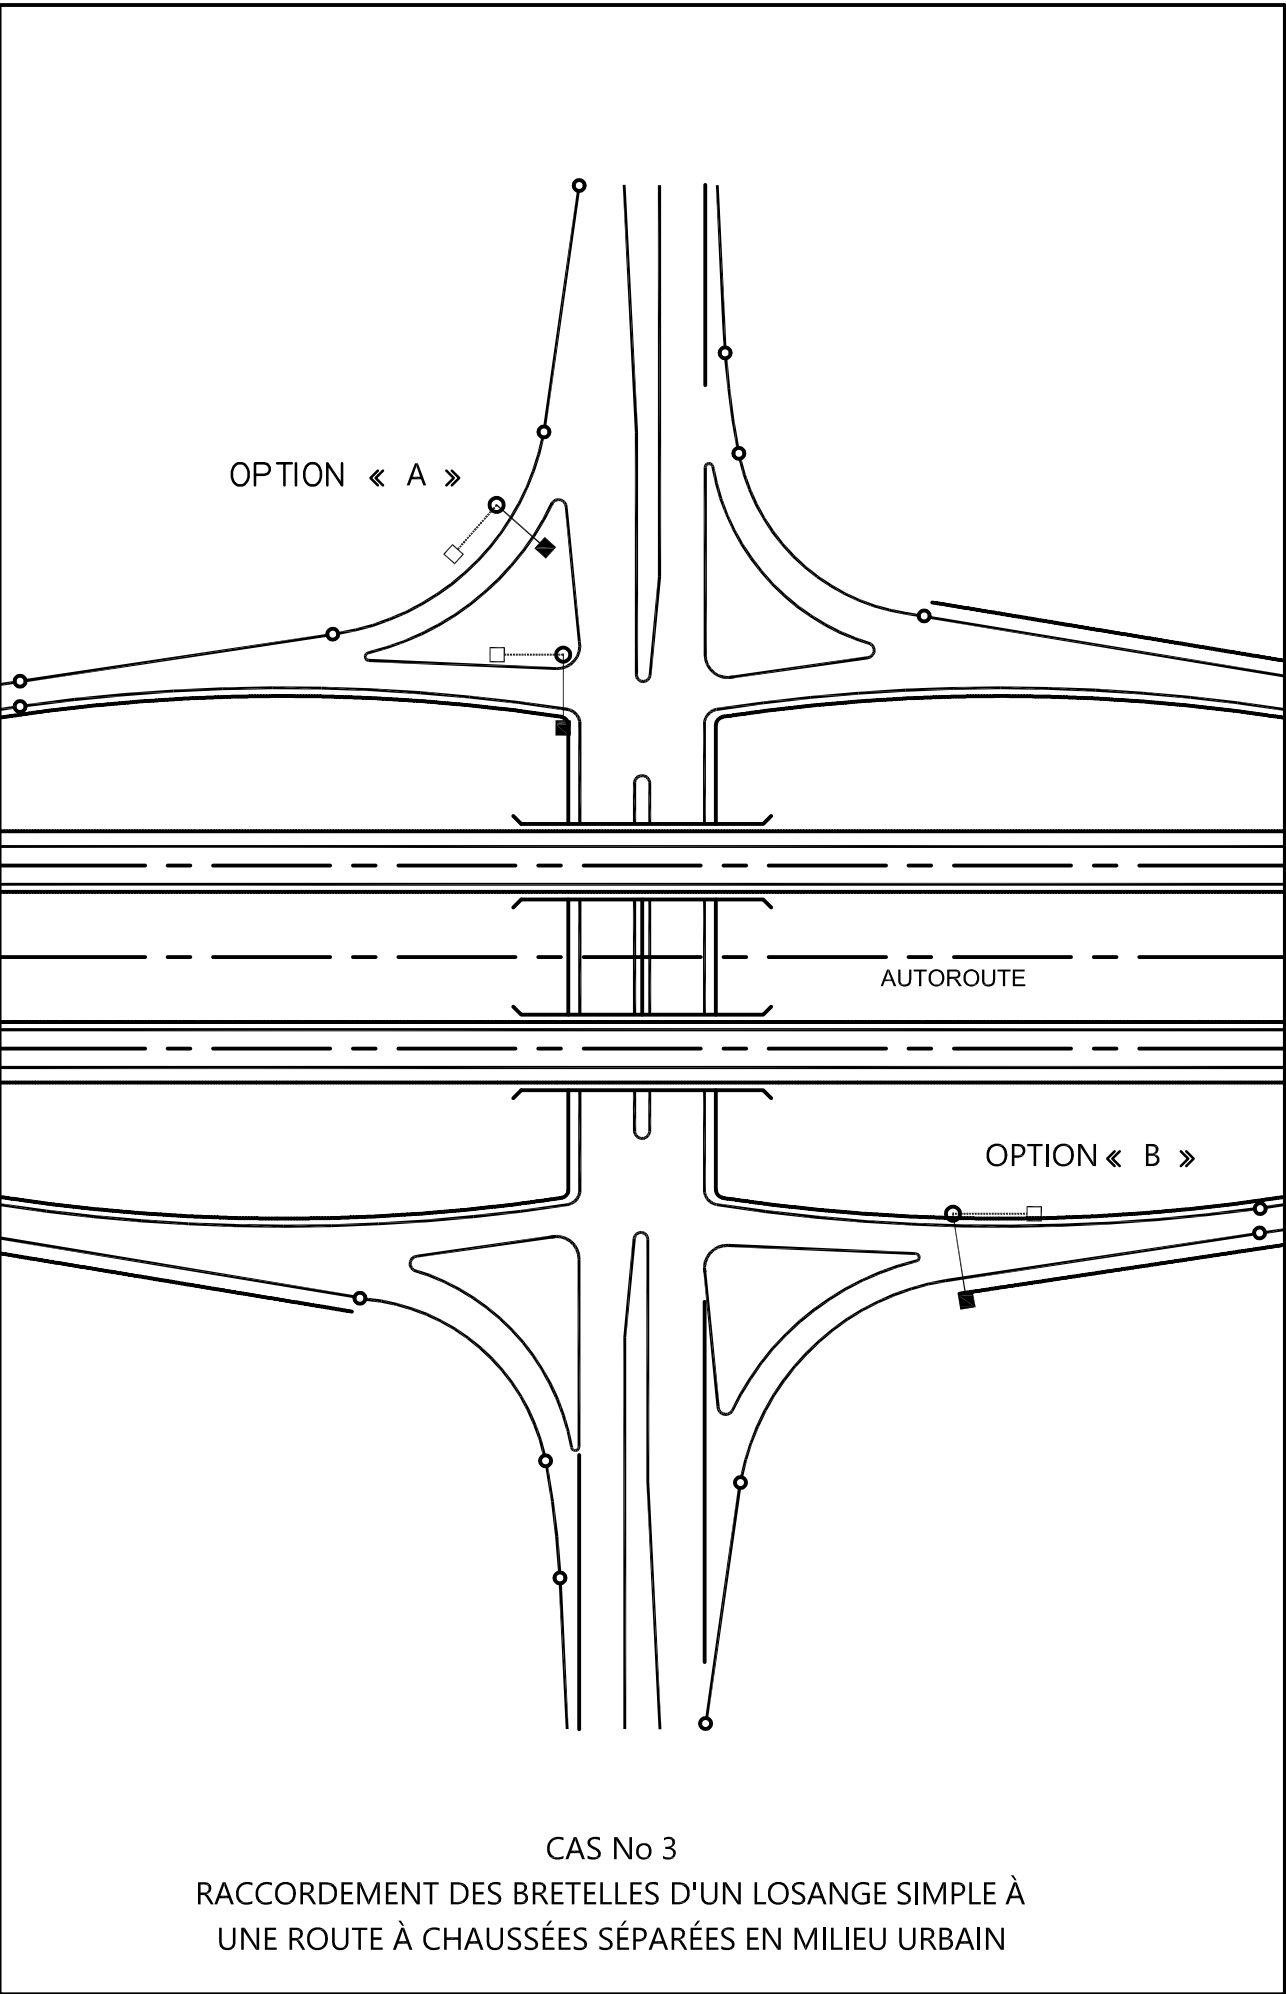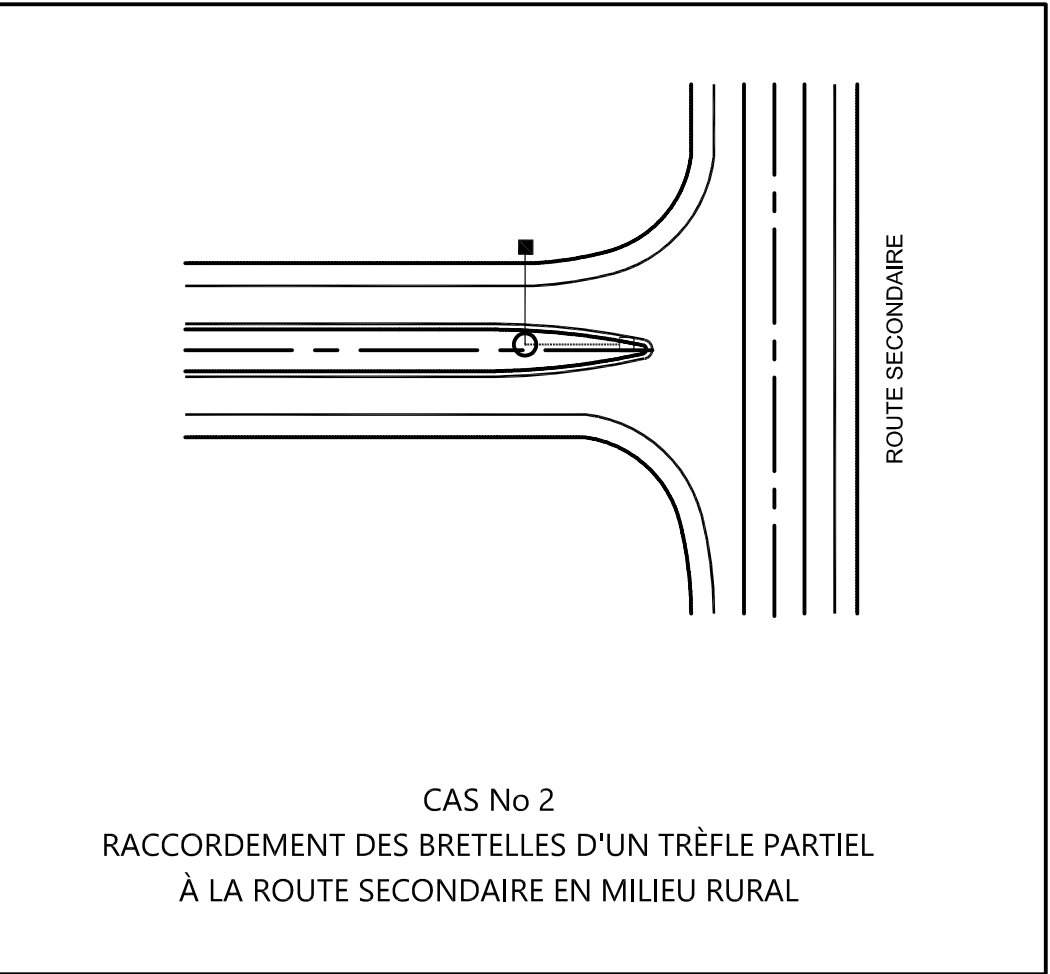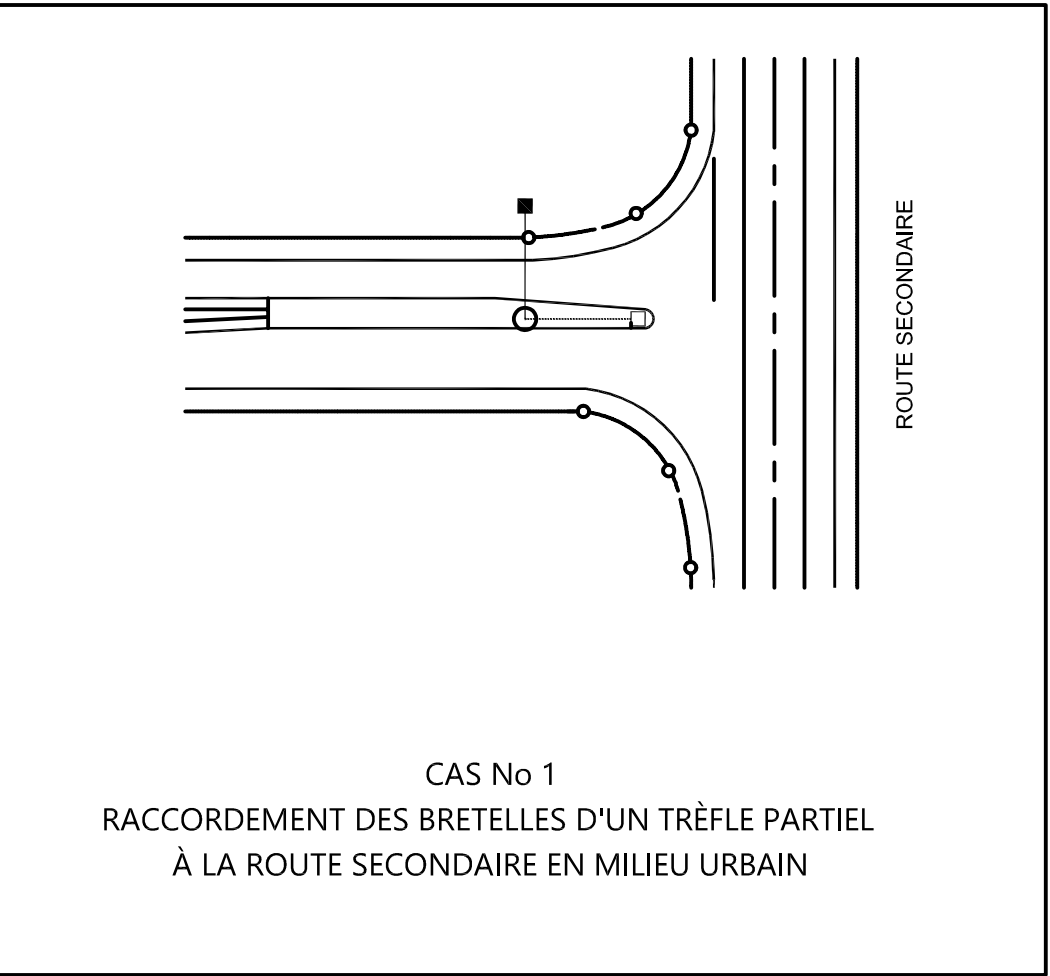

PLAN TYPE — SEPT. 2021		PT1H-003	
DIR. GÉNÉRALE DES STRUCTURES			
AAAA-MM-JJ		Prénom Nom	
AAAA-MM-JJ		Orig. : XXXXXXXX	
Mandataire		Statut	Par
DIRECTION GÉNÉRALE DES STRUCTURES DIRECTION DE L'ÉLECTROTECHNIQUE ET DES STRUCTURES DE SIGNALISATION			
Sceau			
PRÉNOM NOM, ing.			
Vérificateur			

PRÉNOM NOM, ing.			
Équipe technique			
PRÉNOM NOM, tech.			
Transports Québec 			
Titre			
BARRIÈRE DE FERMETURE PERMANENTE AVEC APPUIS FIXES IMPLANTATION			
Numéro de plan		X	
SS-AAAA-N-DDDDDS			
Identification de regroupement			