



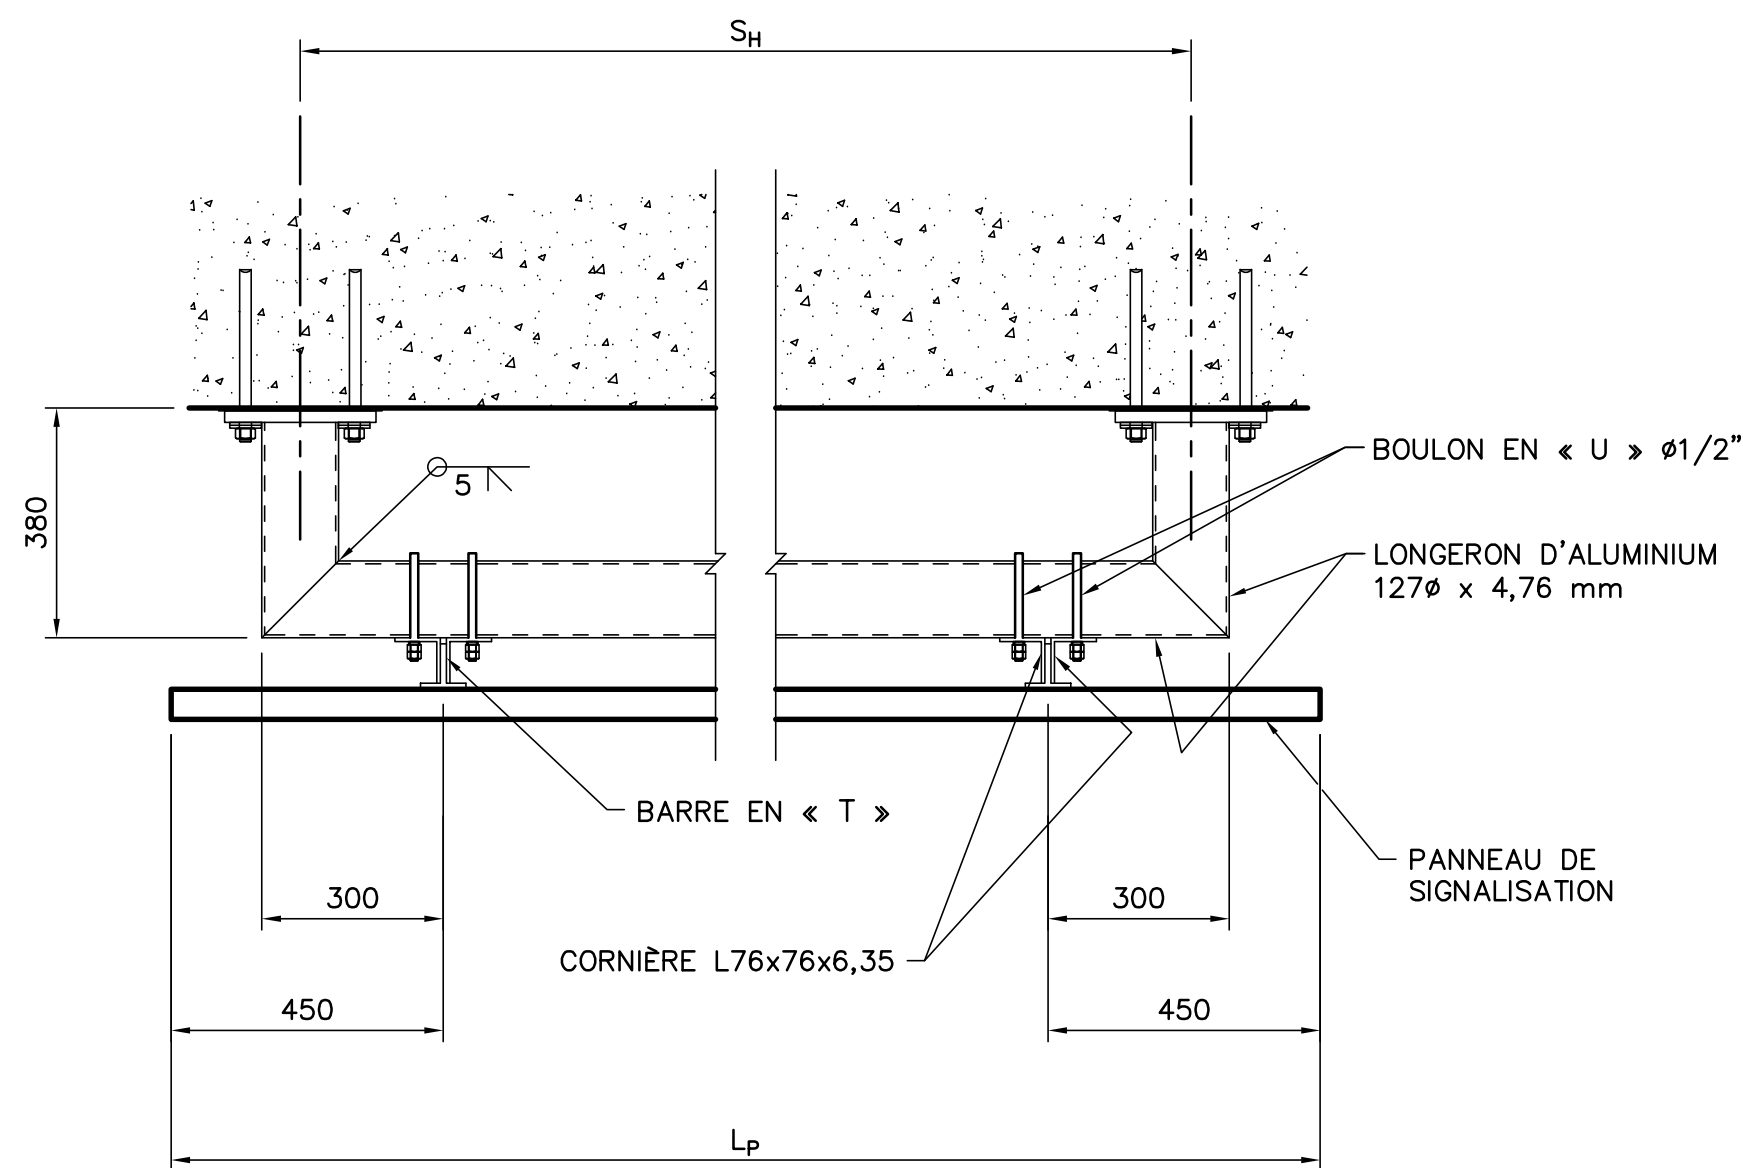


VUE EN PLAN

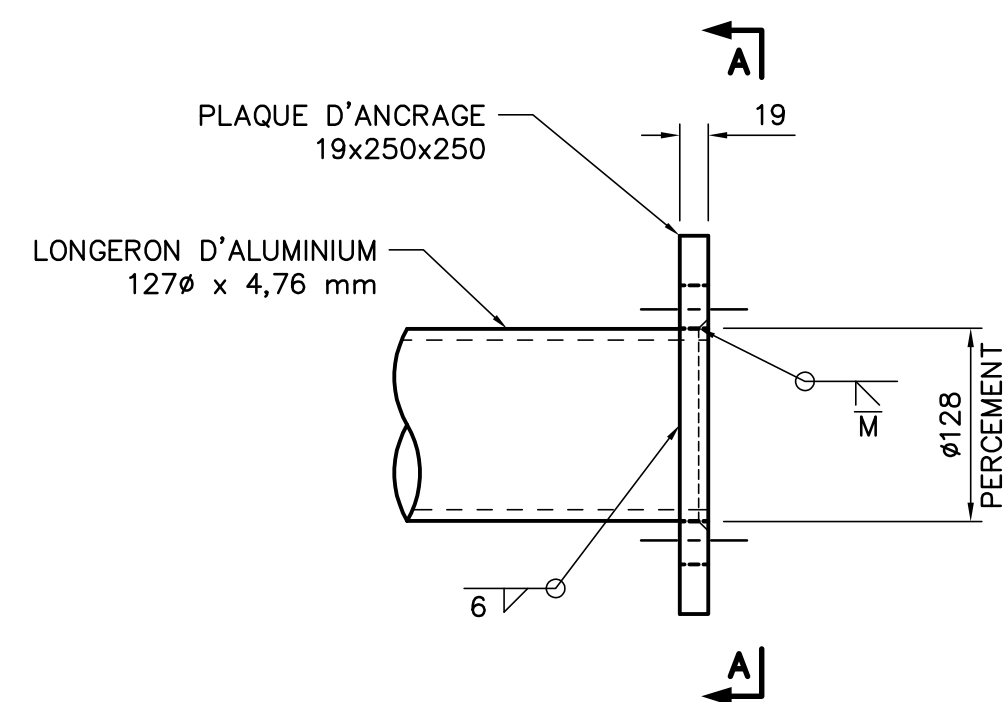


DÉTAIL AGRANDI

POUR REMPLACER LA PLAQUE D'ANCRAGE, UNE SEMELLE D'ANCRAGE EN ALLIAGE D'ALUMINIUM 356.0-T6 COULÉE EN MOULE PERMANENT EST PERMISE

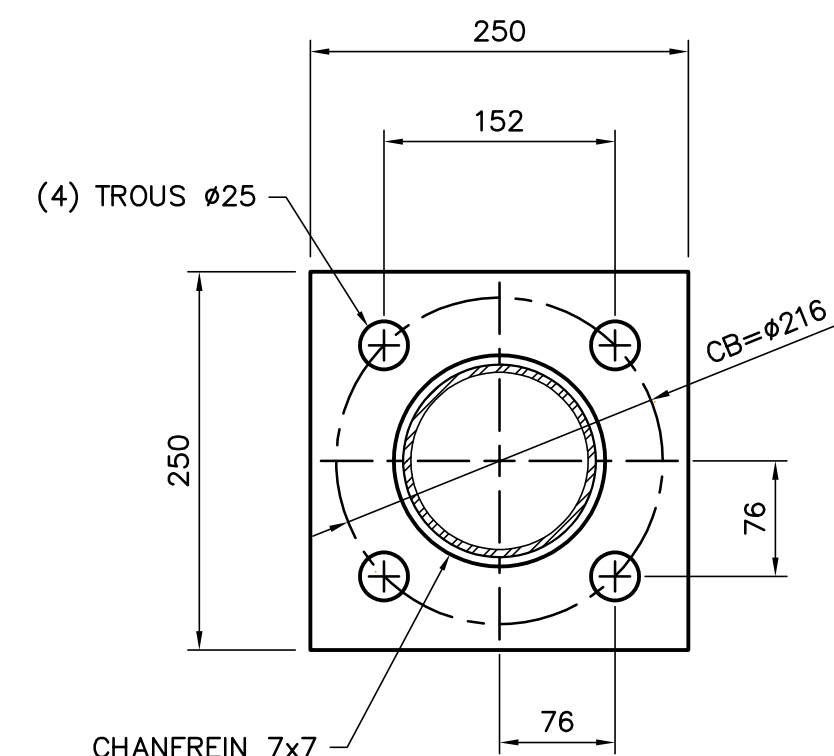


VUE A-A

PRÉVOIR ÉGALEMENT LES (4) TROUS DE Ø25 POUR LA PLAQUE DE NÉOPRÈNE

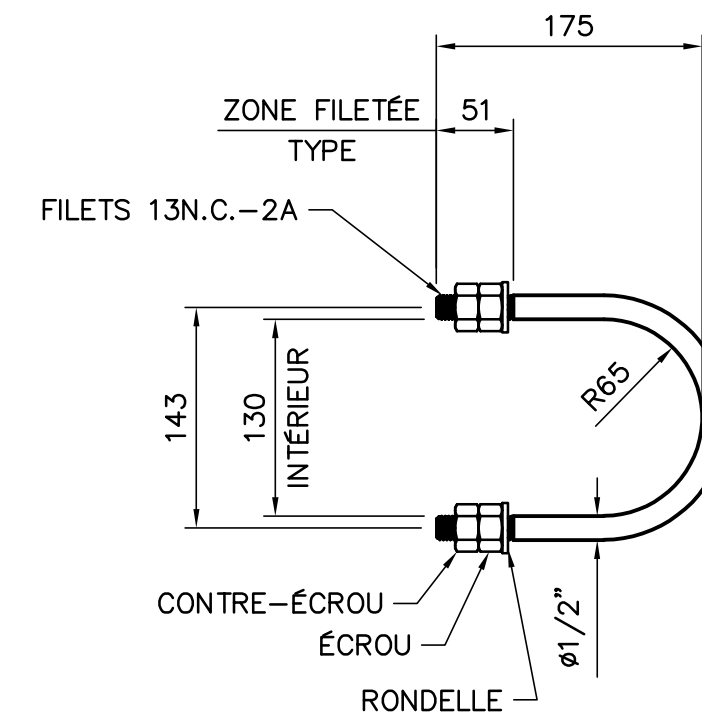


BOULON EN « U »

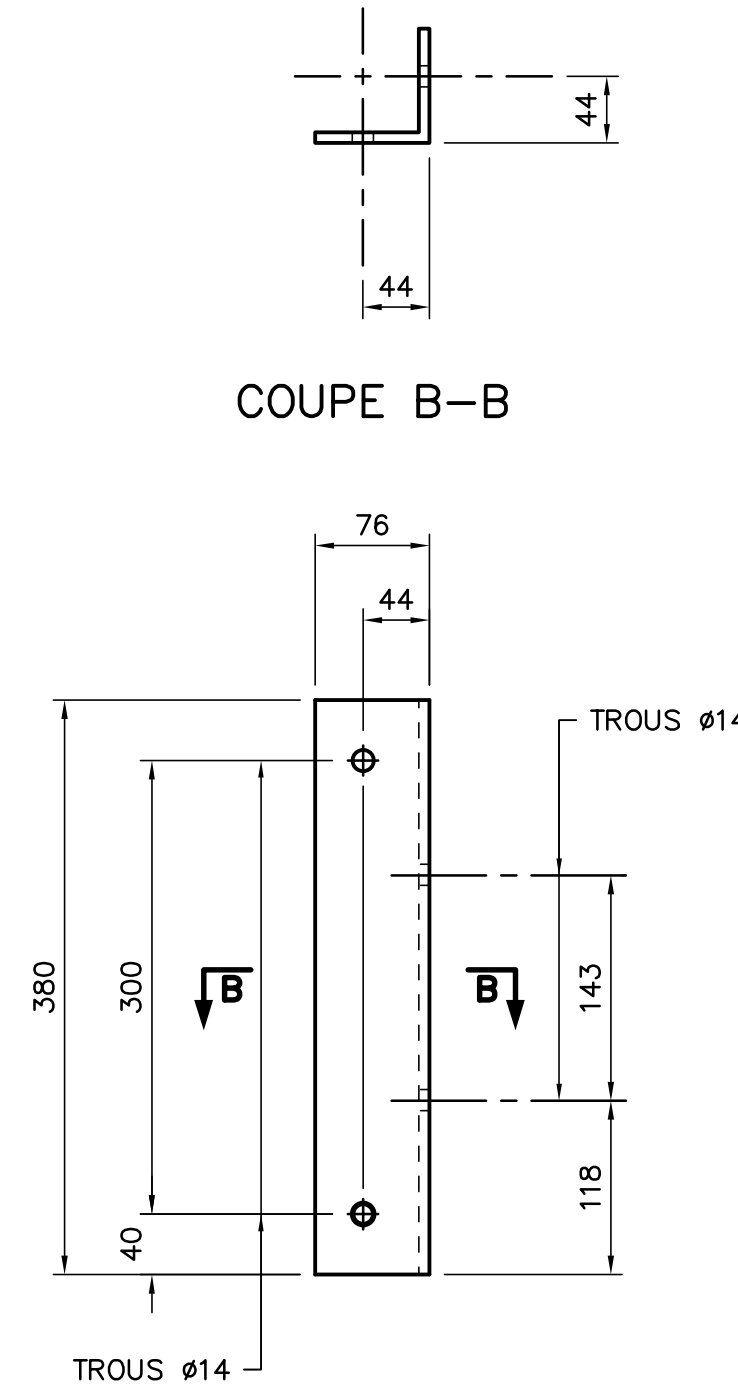


COUPE B-B

CORNIÈRE L76x76x6,35

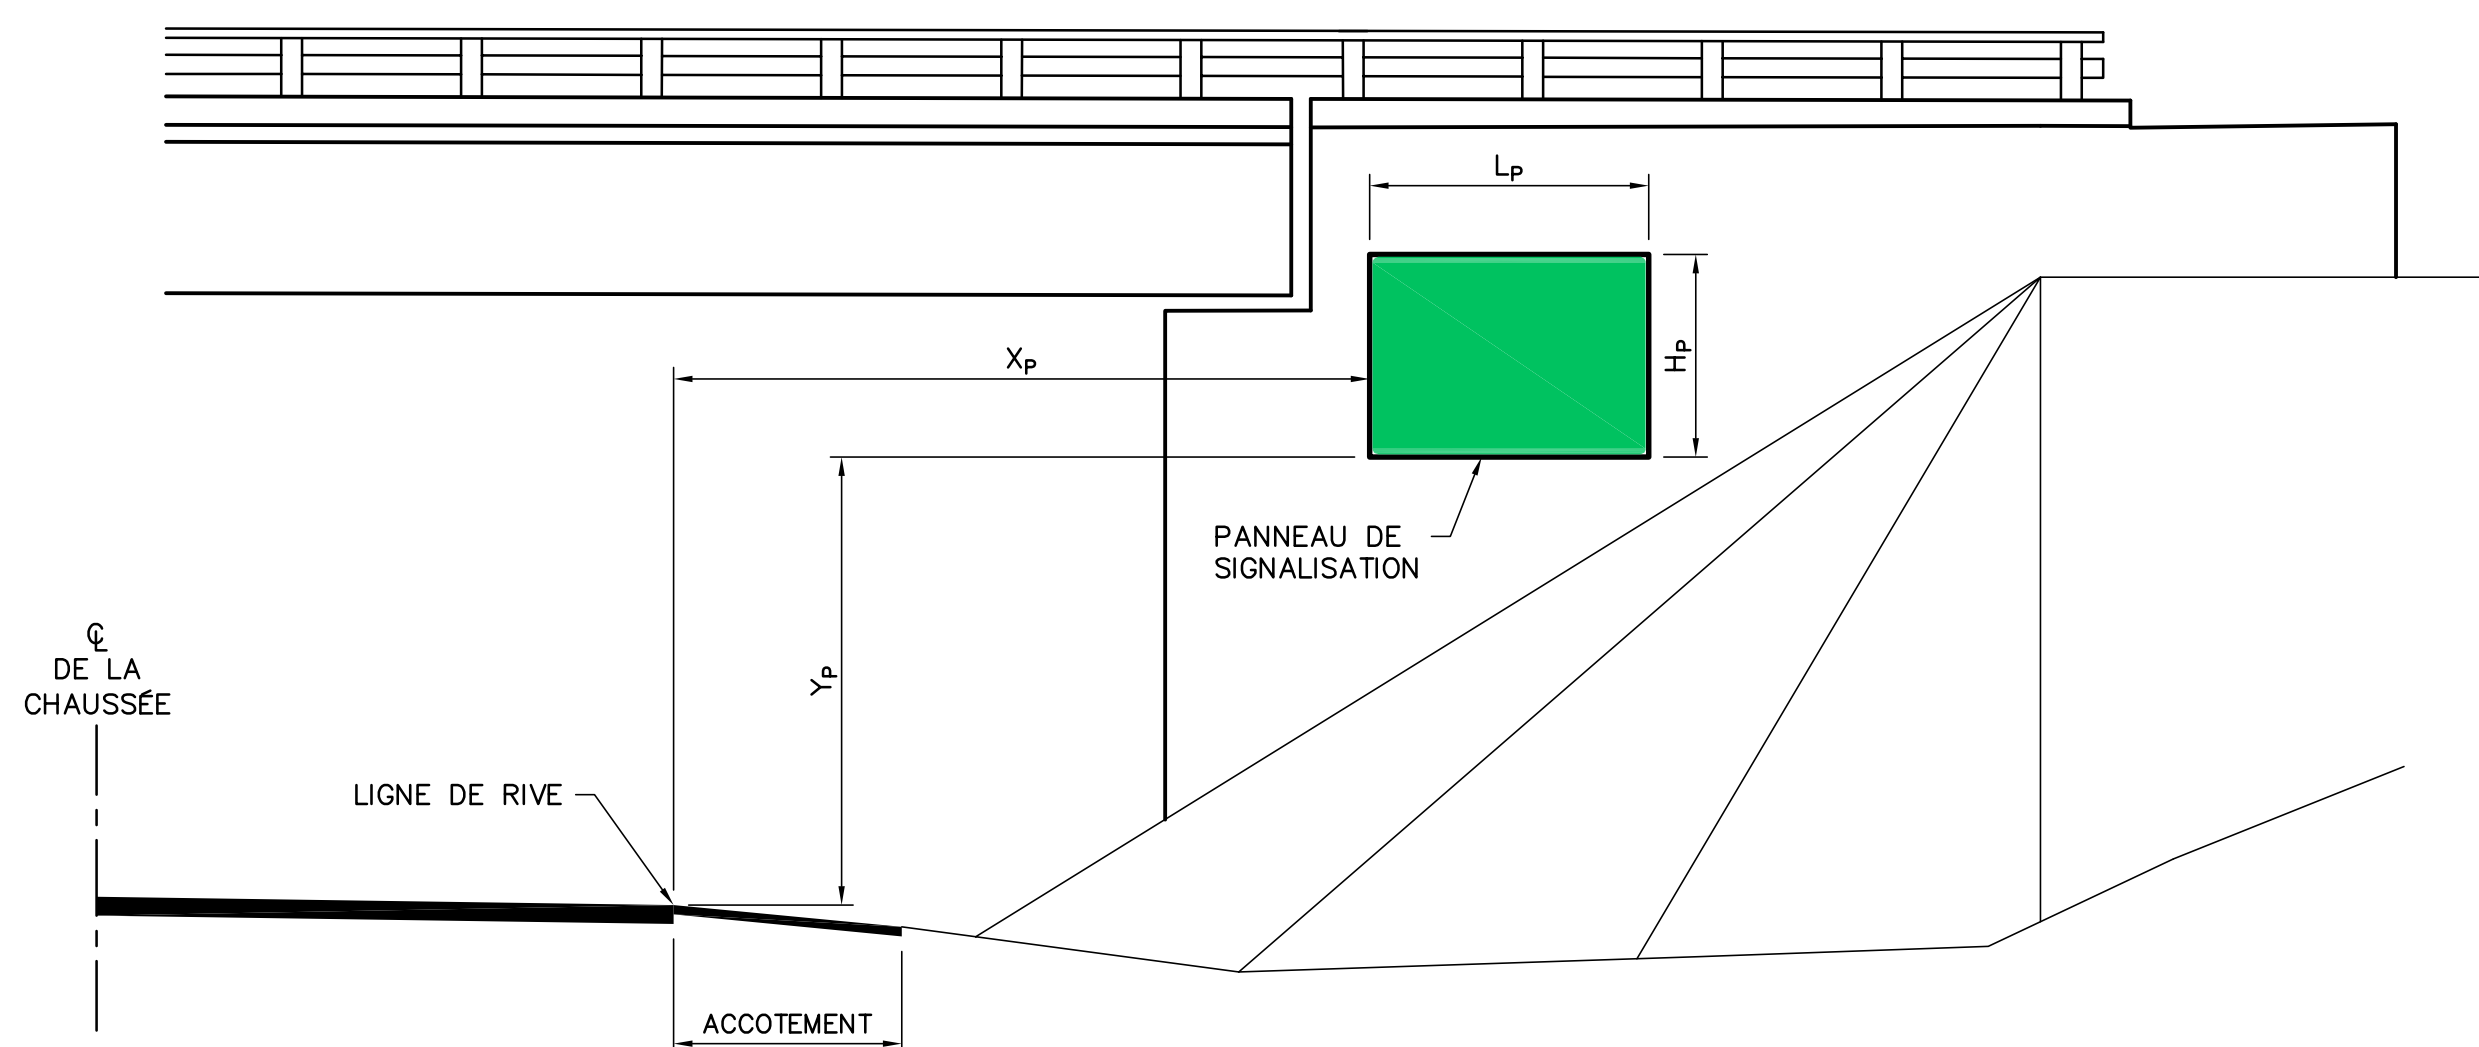

VUE EN ÉLÉVATION

STRUCTURE TYPE L5

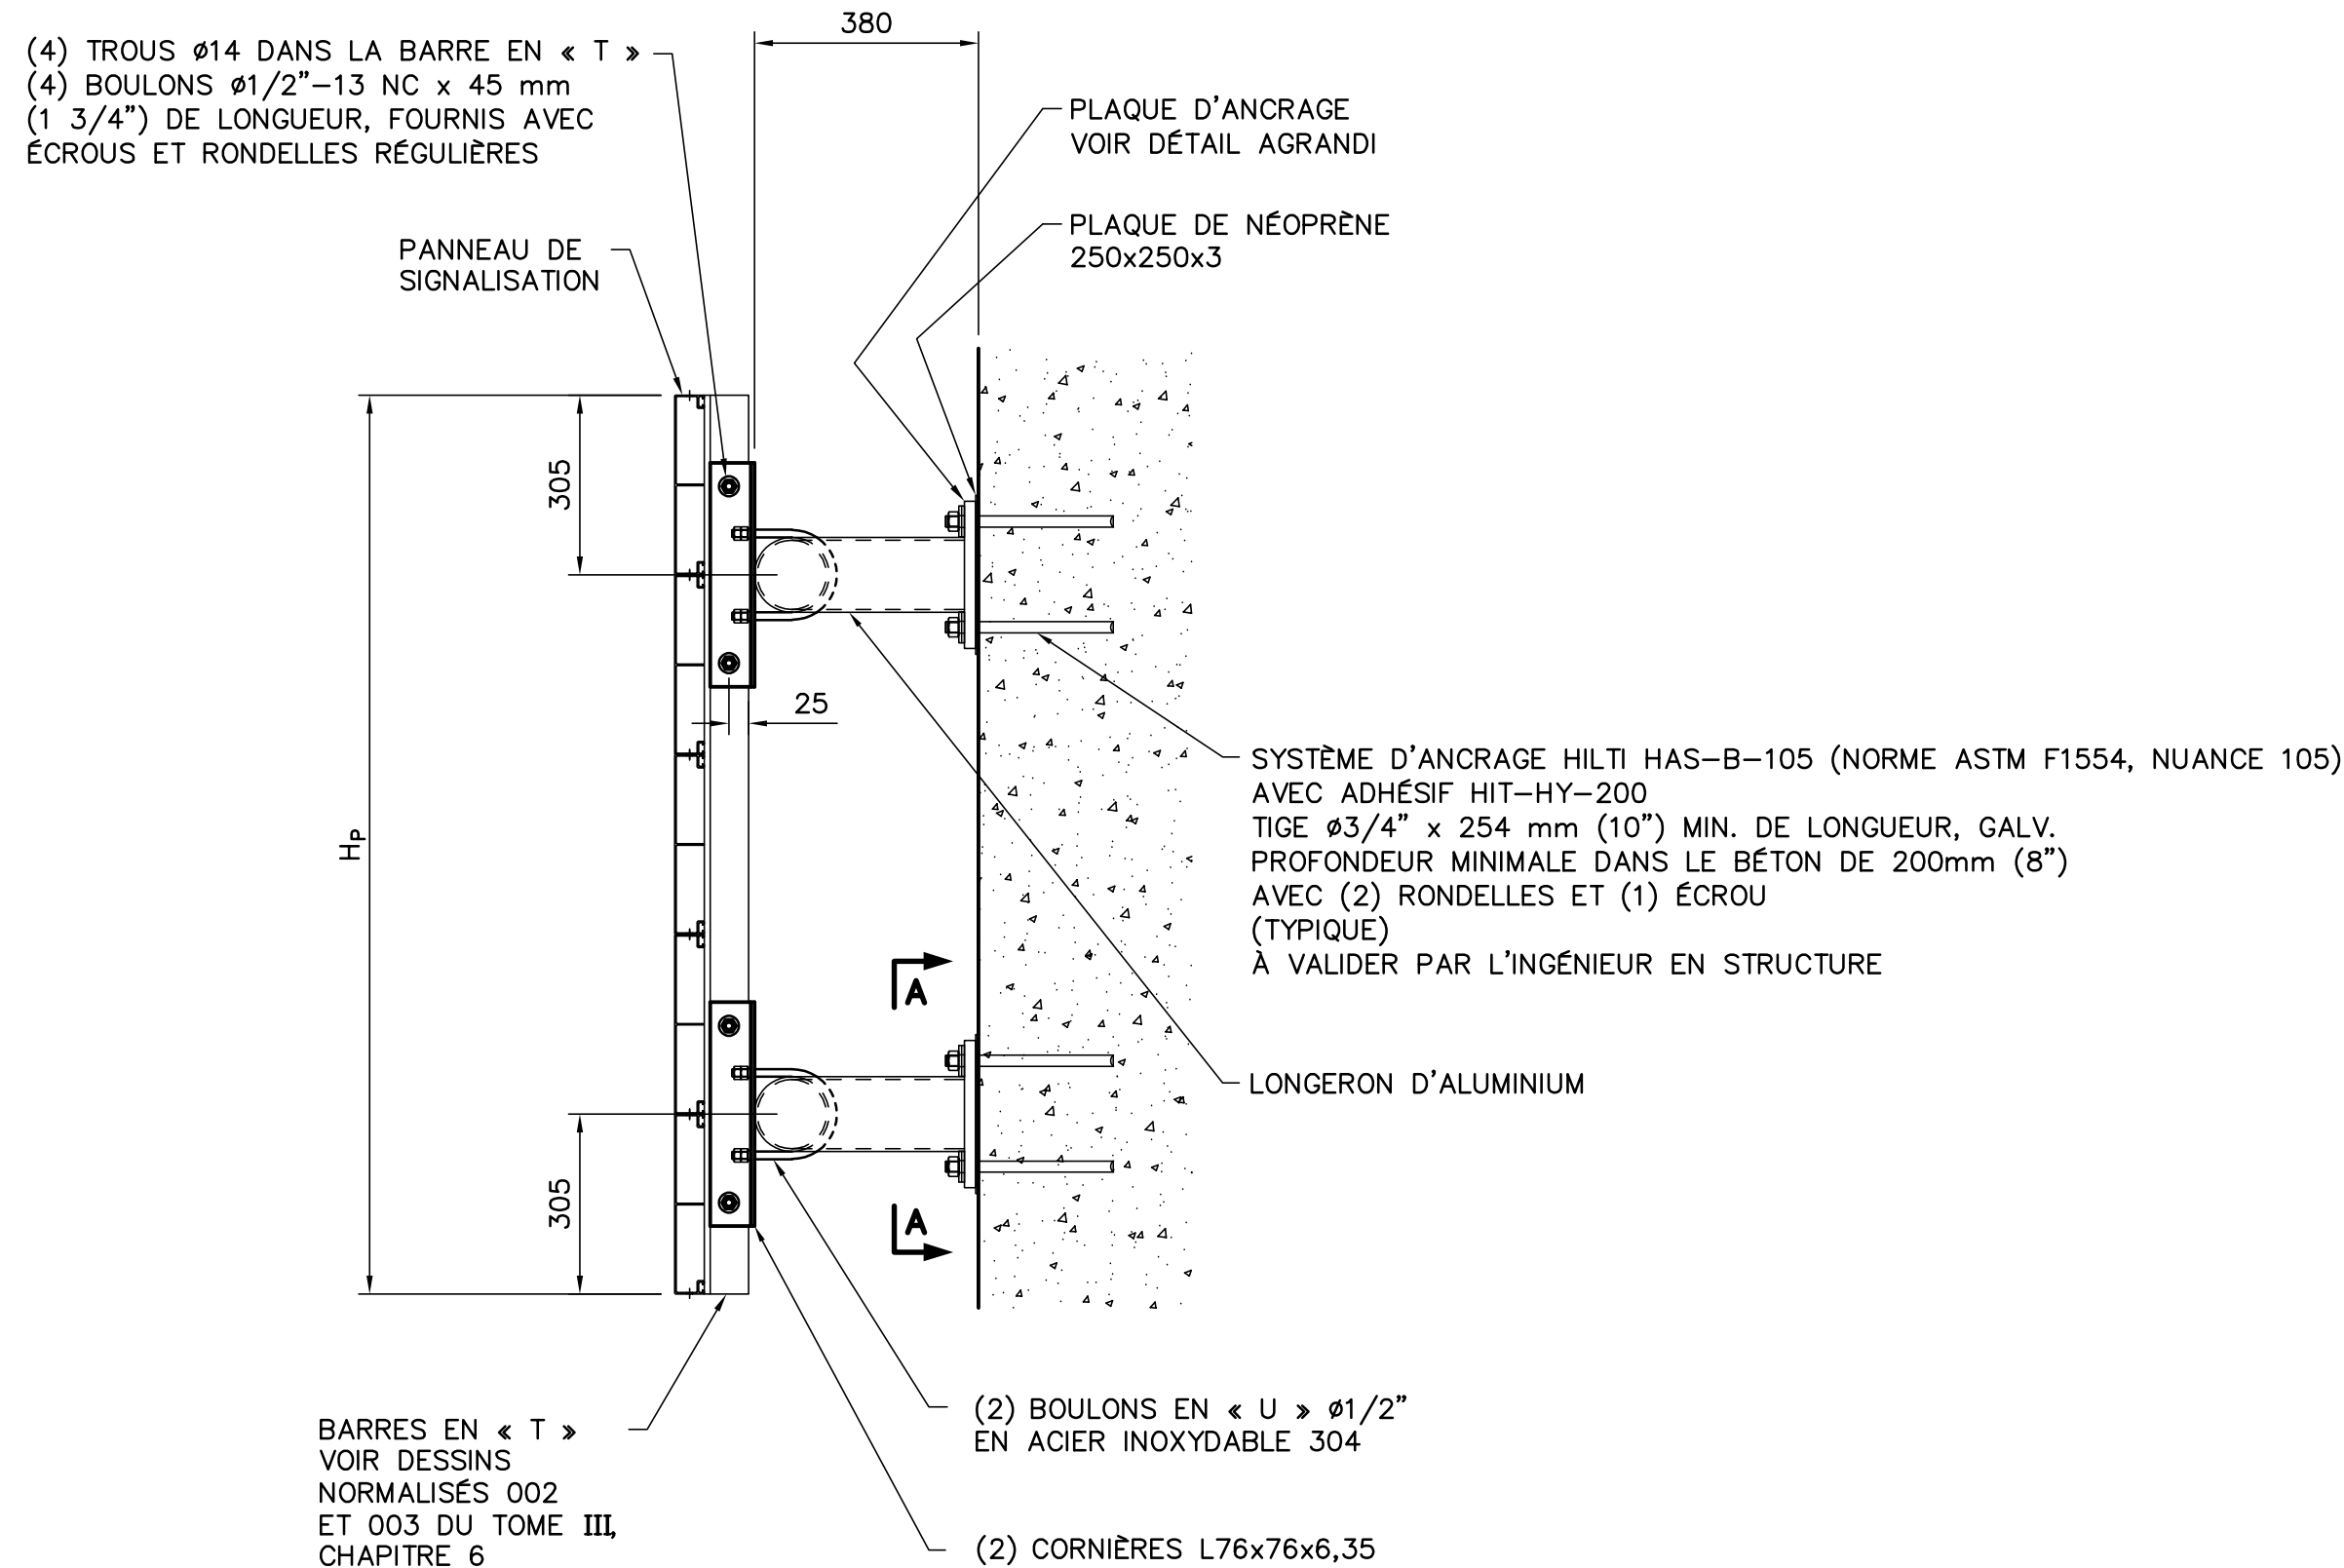

VUE DE PROFIL

NOTES :

- MEMBRURE TUBULAIRE : ALLIAGE D'ALUMINIUM 6061-T6.
- PLAQUE ET CORNIÈRE : ALLIAGE D'ALUMINIUM 6061-T6.
- BOULON : NORME ASTM F3125 GRADE A325 TYPE 1, GALV. (S.I.C.).
- ÉCROU : NORME ASTM A563 GRADE DH, GALV.
- RONDELLE RÉGULIÈRE : NORME ASTM F436, TYPE 1, GALV.
- BOULON EN « U » EN ACIER INOXYDABLE : NORME ASTM F593, ALLIAGE TYPE 304 OU 316.
- ÉCROU : NORME ASTM F594 EN ACIER INOXYDABLE DE LA SÉRIE 300.
- RONDELLE HÉLICOÏDALE : NORME ASME B18.21.1 EN ACIER INOXYDABLE DE LA SÉRIE 300.
- LES TRAVAUX DE SOUDAGE DOIVENT ÊTRE EXÉCUTÉS PAR DES ENTREPRISES APPRouvÉES PAR LE BUREAU CANADIEN DE SOUDAGE (CWB) EN VERTU DES EXIGENCES DE LA NORME CSA-W47.2 DIVISION 1 OU 2. L'ENTREPRISE DOIT FOURNIR SES PROCÉDURES DE SOUDAGE APPRouvÉES PAR LE CWB.
- LES SOUDURES DOIVENT ÊTRE CONÇUES ET EXÉCUTÉES SELON LES EXIGENCES DE LA NORME CSA-W59.2.
- LE CONTRÔLE DES SOUDURES DOIT ÊTRE RÉALISÉ SELON LES SPÉCIFICATIONS DU CCQG.
- LES NUMÉROS DES PROCÉDURES DE SOUDAGE DOIVENT ÊTRE INDiquÉES SUR LES PLANS D'ATELIER.
- PARAMÈTRES ET ÉLÉVATIONS, VOIR FEUILLET « SIGNALISATION LATÉRALE - TABLEAUX ».

PLAN TYPE - OCT. 2021 DIR. GÉNÉRALE DES STRUCTURES		PTIL-050
AAAA-MM-JJ ...		Prénom Nom 1010 - XXXXXX
AAAA-MM-JJ		Statut
Mandataire		Par
DIRECTION GÉNÉRALE DES STRUCTURES DIRECTION DE L'ÉLECTROTECHNIQUE ET DES STRUCTURES DE SIGNALISATION		
Sceau		
PRÉNOM NOM, ing.		
Vérificateur		
PRÉNOM NOM, ing.		
Équipe technique		
PRÉNOM NOM, tech.		
Transports Québec		
Titre		
SIGNALISATION LATÉRALE TYPE L5 ALUMINIUM		
Numéro de plan		X
SS-AAAA-N-DDDDDD		
Identification de regroupement		