



SCHÉMA C111

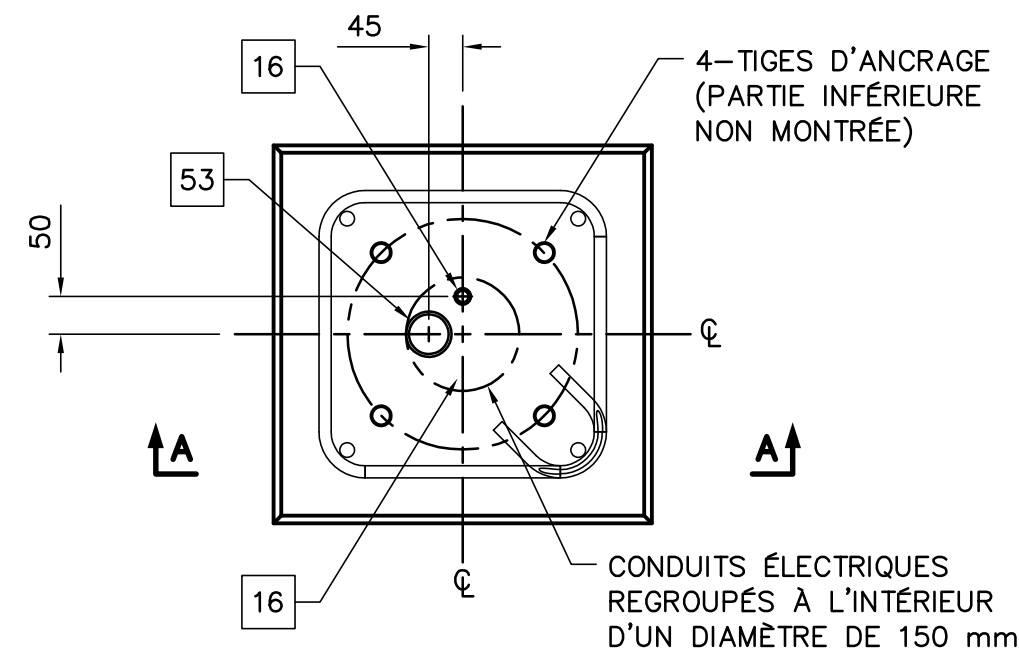

VUE EN PLAN
(SEMELLE NON MONTÉE)

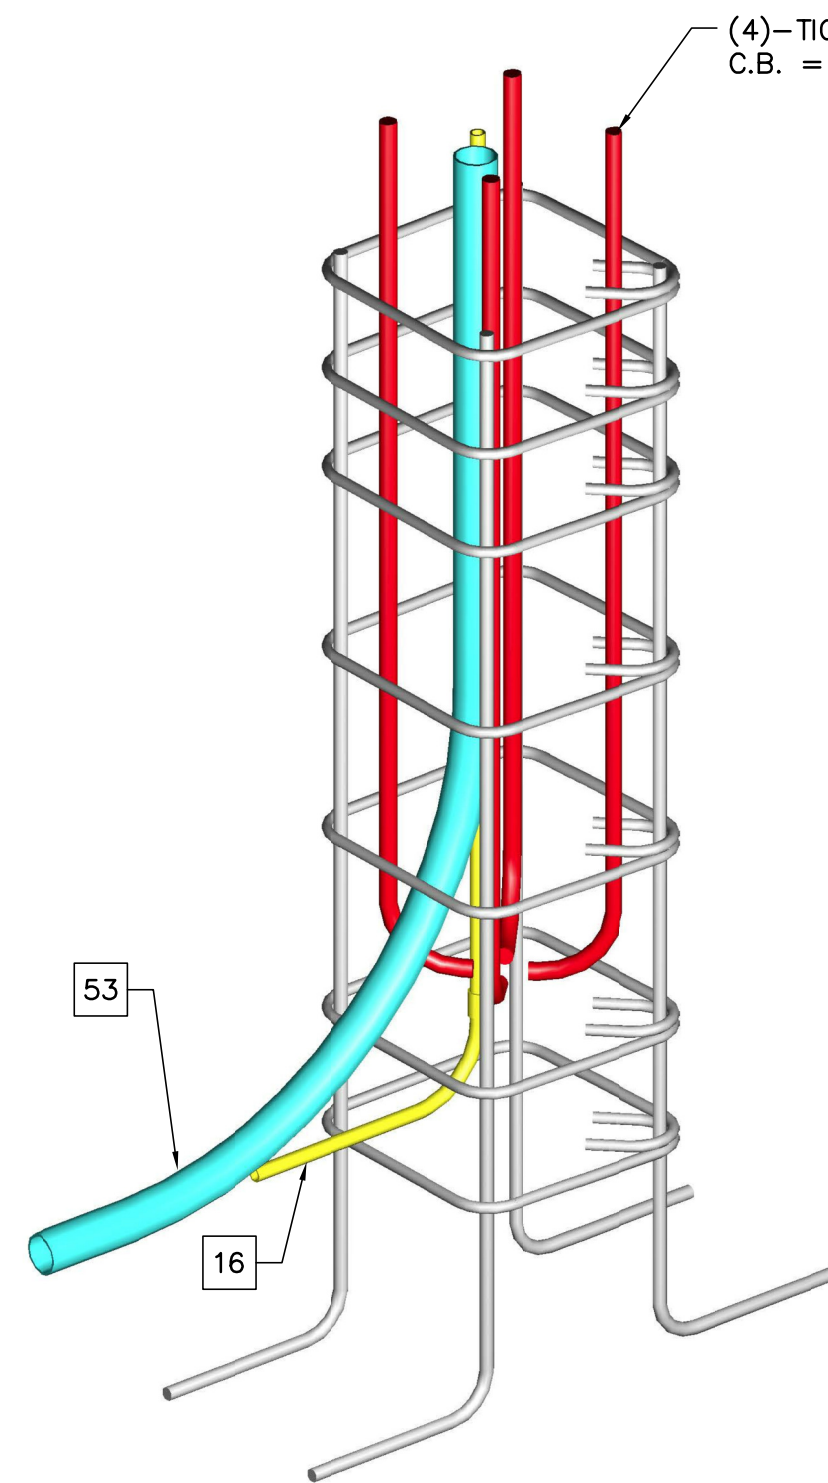

VUE 3D - TYPE C111



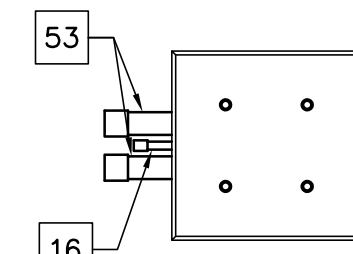



SCHÉMA C112

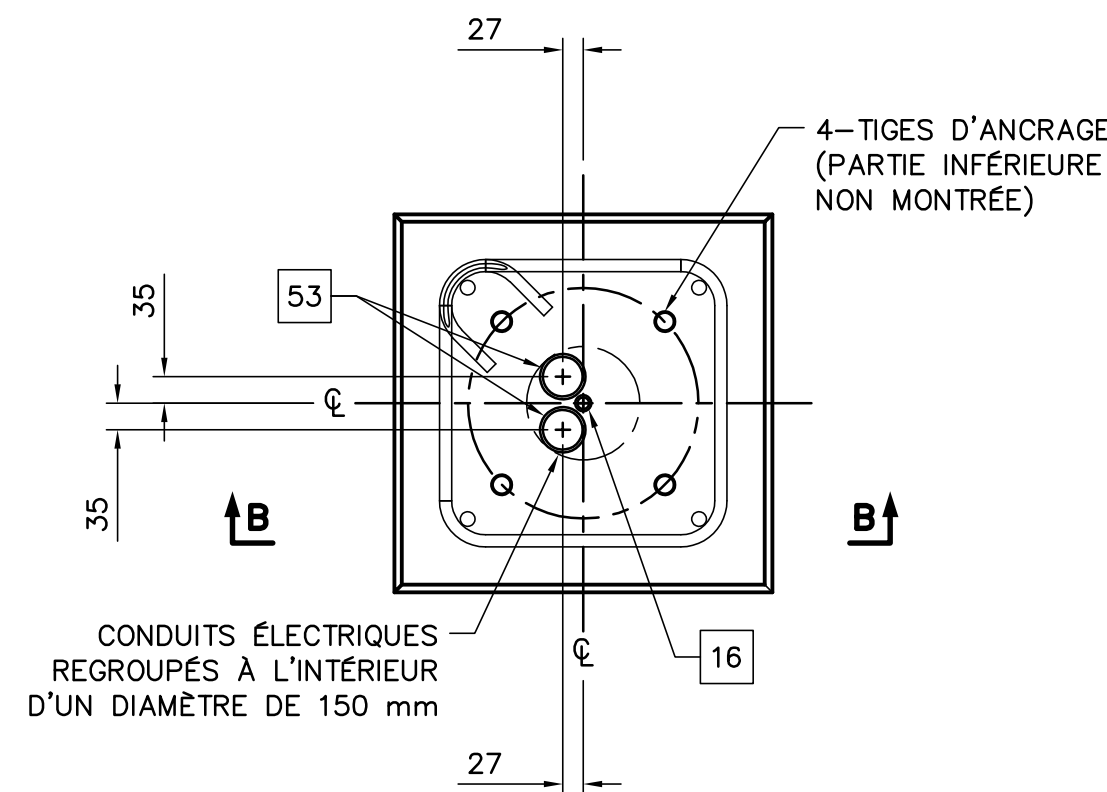

VUE EN PLAN
(SEMELLE NON MONTÉE)

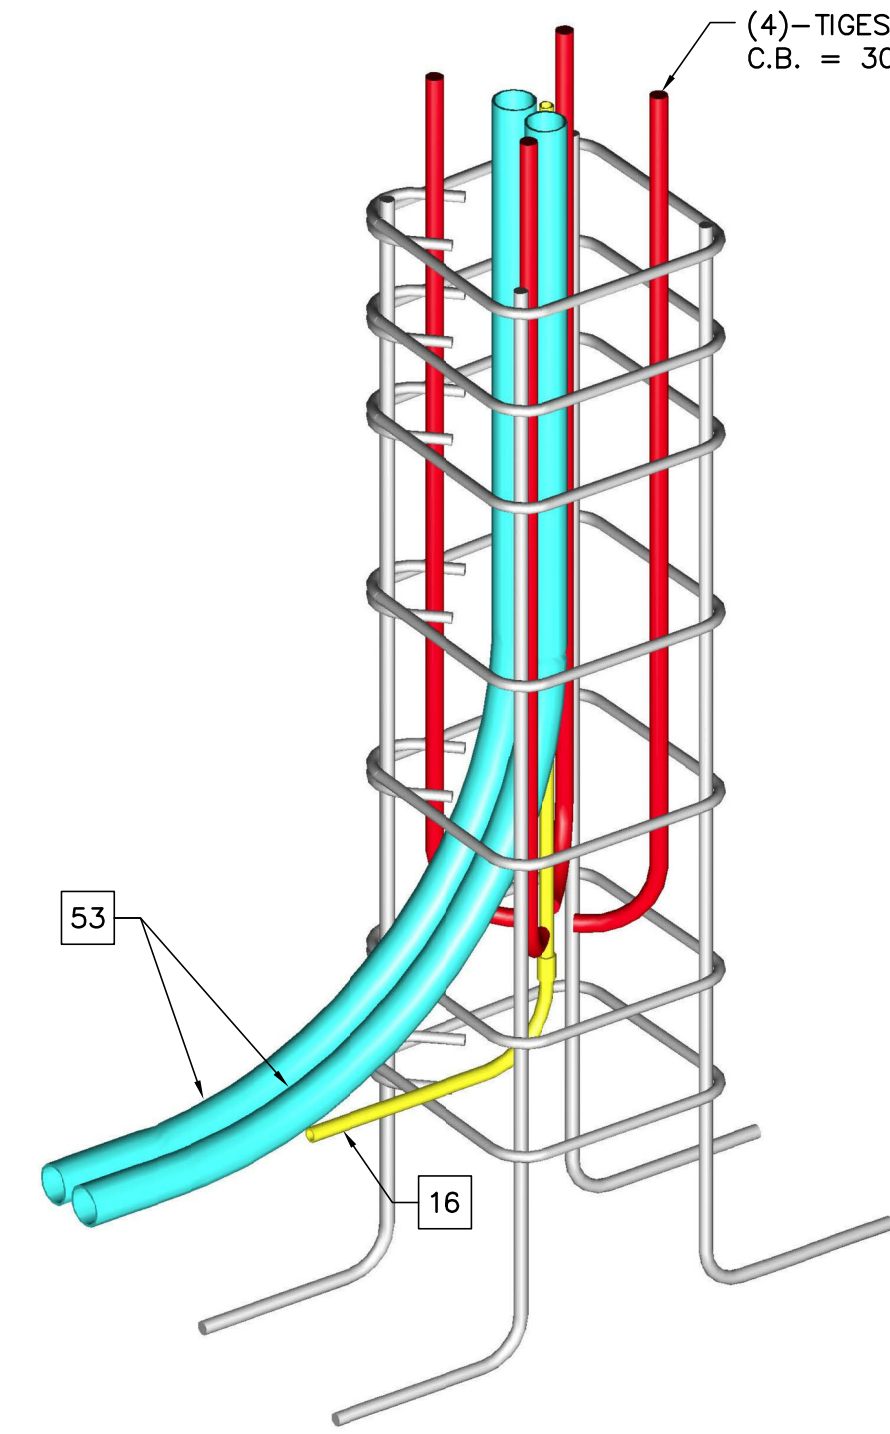


VUE 3D - TYPE C112

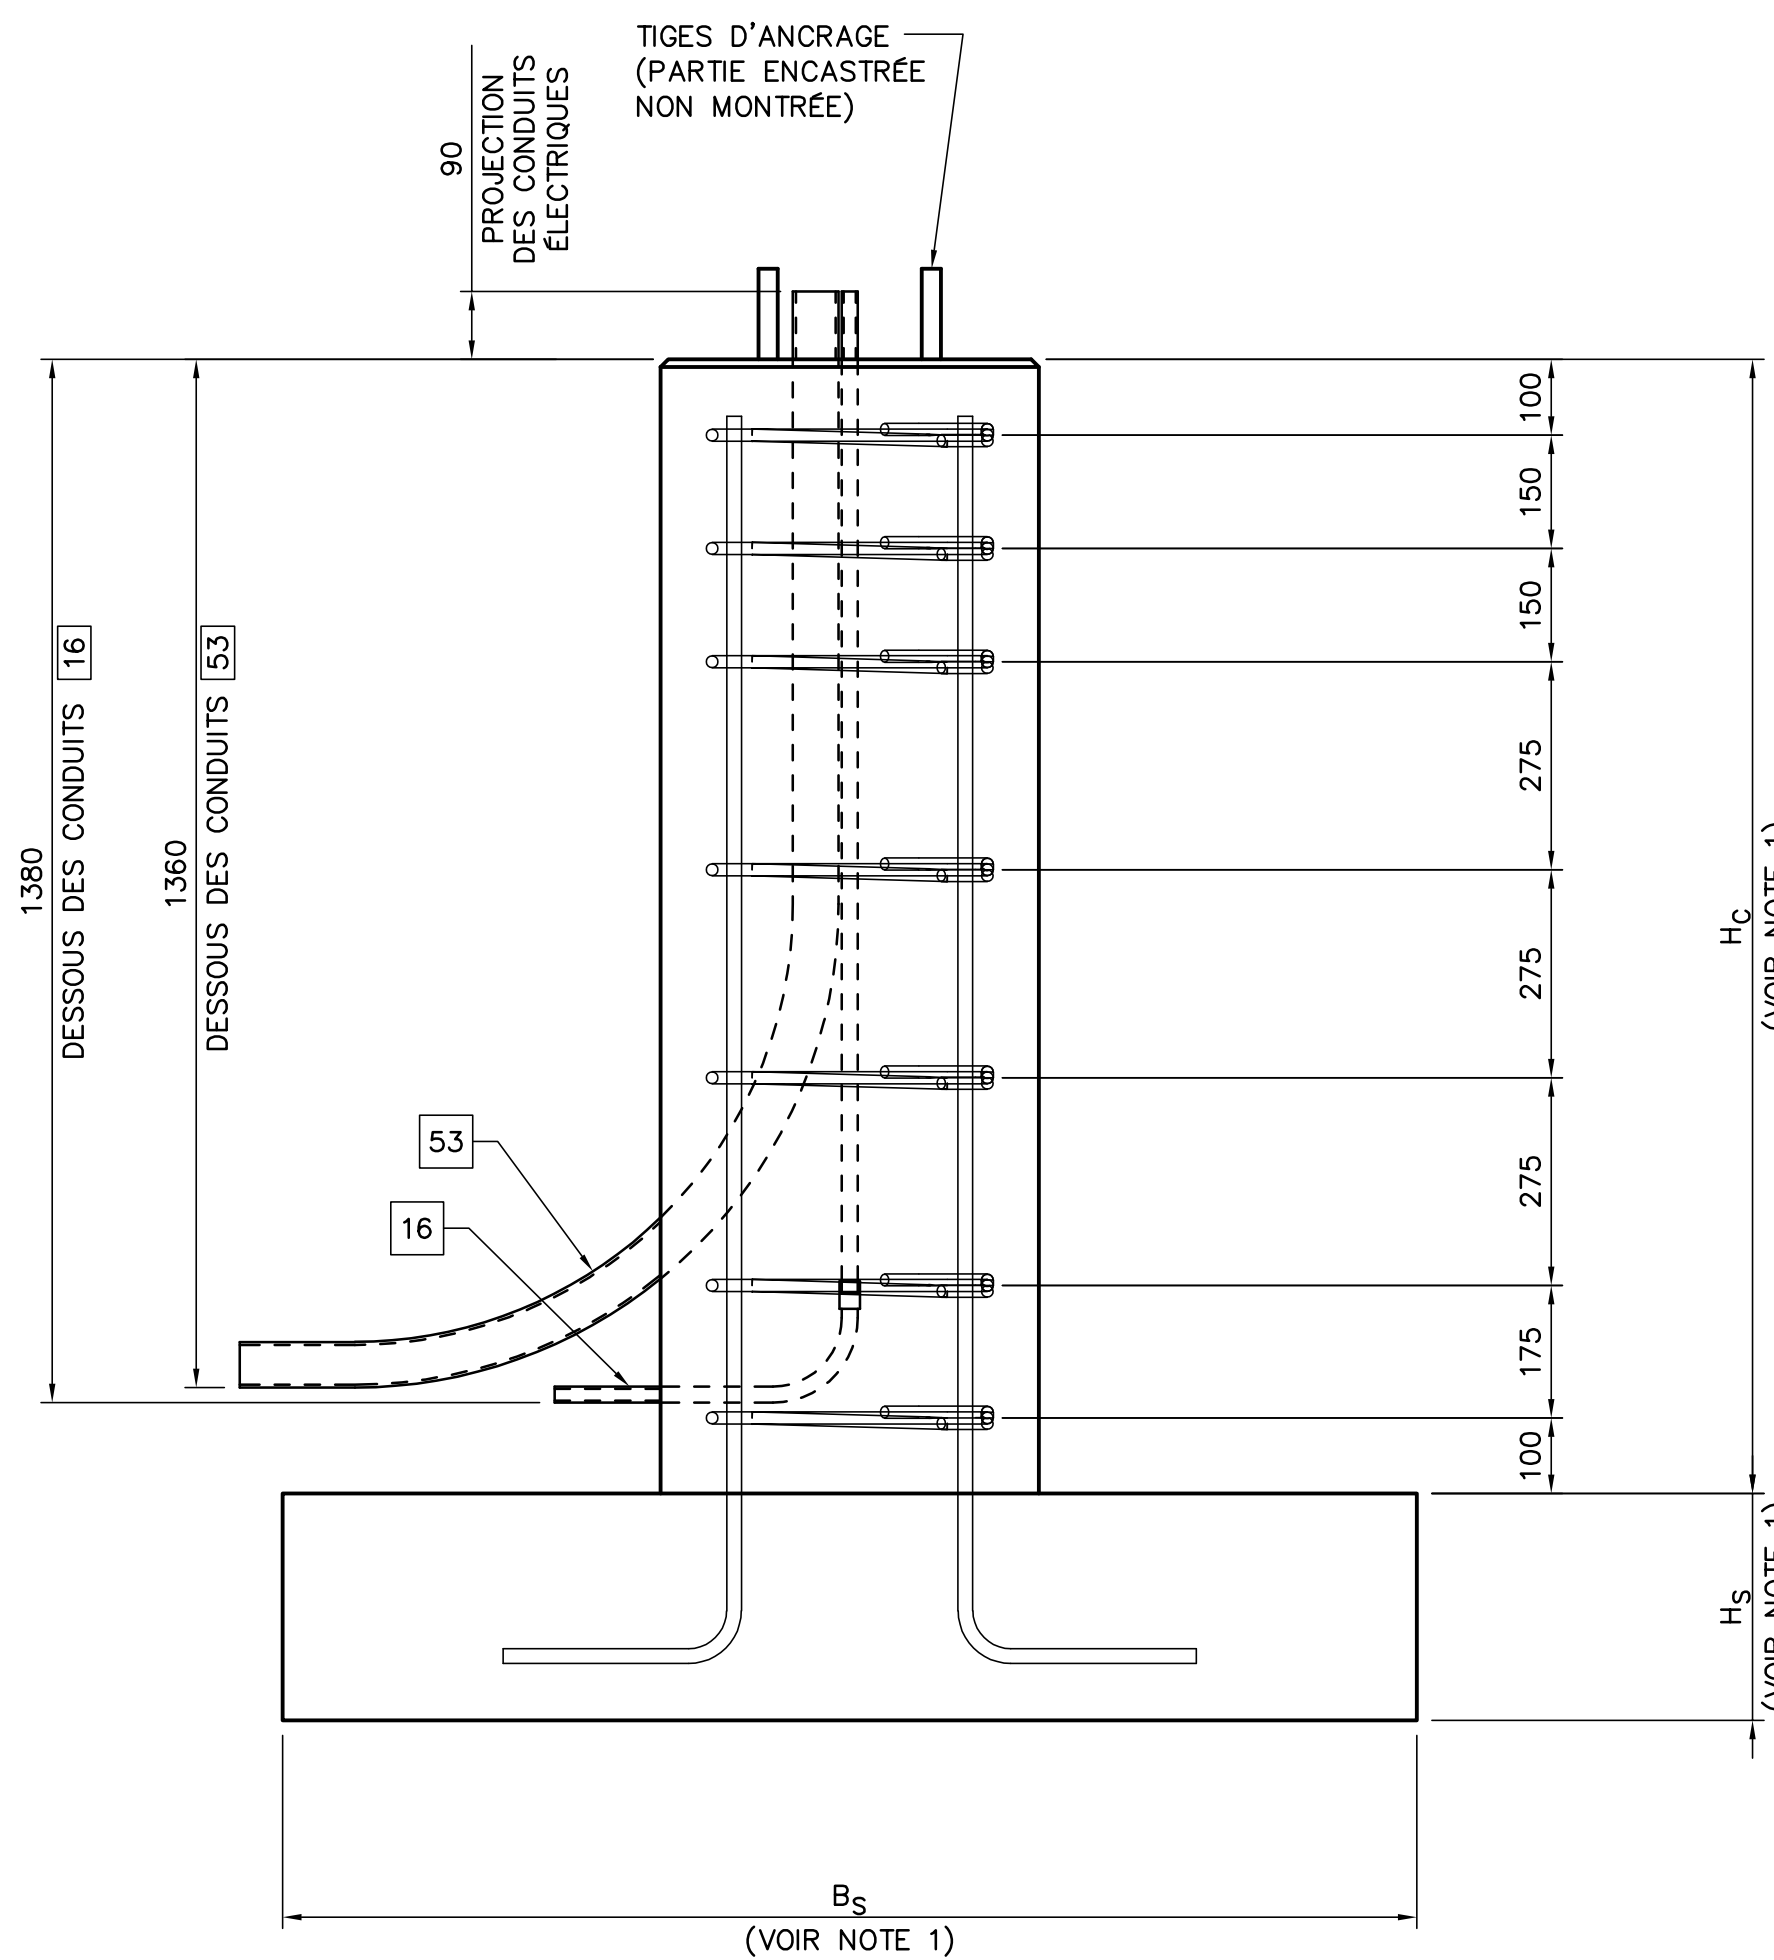

COUPE A-A
(ARMATURES DE LA SEMELLE NON MONTÉES)

POSITION DES CONDUITS - TYPE C111

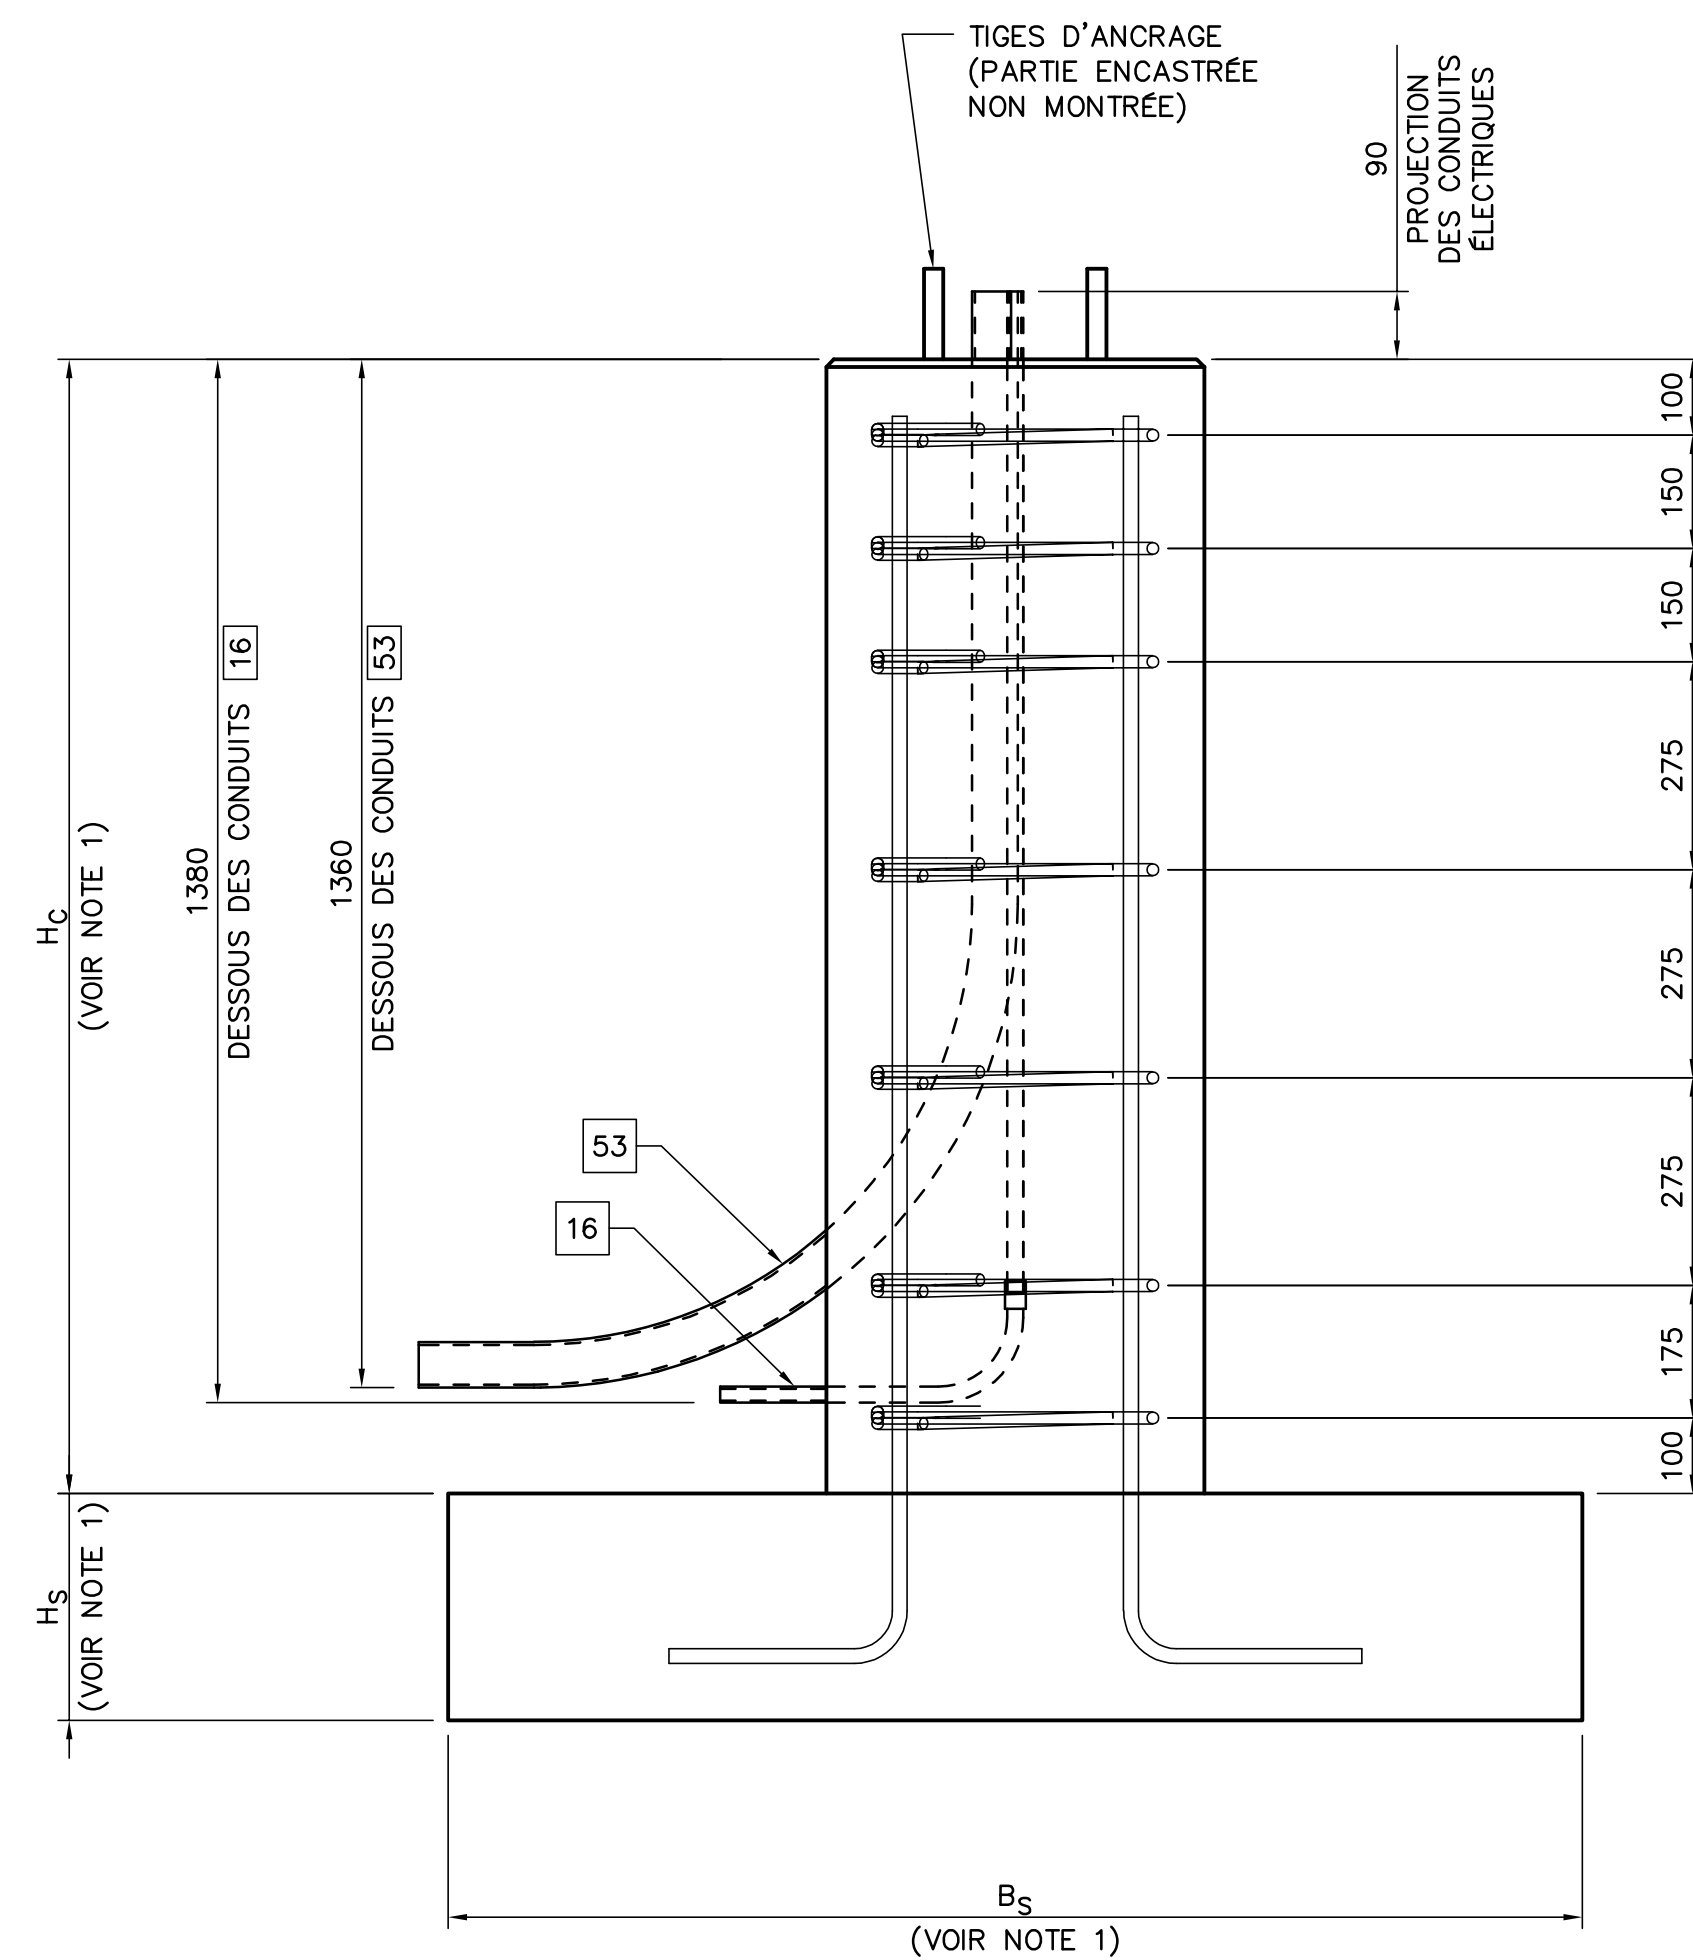

COUPE B-B
(ARMATURES DE LA SEMELLE NON MONTÉES)

POSITION DES CONDUITS - TYPE C112

NOTE 1 :
POUR LES DIMENSIONS DE LA COLONNE, SEMELLE DE BÉTON « B_S, H_C ET H_S »
ET DES ARMATURES, VOIR TABLEAU 1 DU FEUILLET « MASSIF DE FONDATION -
MF-1, MF-2 ET MF-3 - STRUCTURES B1 ET F1 »

LÉGENDE	
16	CONDUIT EN POLYÉTHYLÈNE DE 16 mm
53	CONDUIT EN PVC DE 53 mm

PLAN TYPE - SEPT. 2018		PT1M-402
DIR. GÉNÉRALE DES STRUCTURES		
AAAA-MM-JJ	...	Prénom Nom
AAAA-MM-JJ	Statut	Par
Mandataire		
DIRECTION GÉNÉRALE DES STRUCTURES DIRECTION DE L'ÉLECTROTECHNIQUE ET DES STRUCTURES DE SIGNALISATION		
Sceau		
PRÉNOM NOM, ing.		
Vérificateur		
PRÉNOM NOM, ing.		
Équipe technique		
PRÉNOM NOM, tech.		
Transports Québec		
Titre		
MASSIF DE FONDATION MF-1 SCHÉMAS TYPES C111 ET C112		
Numéro de plan		X
EL-AAAA-N-DDDDDS		
Identification de regroupement		