



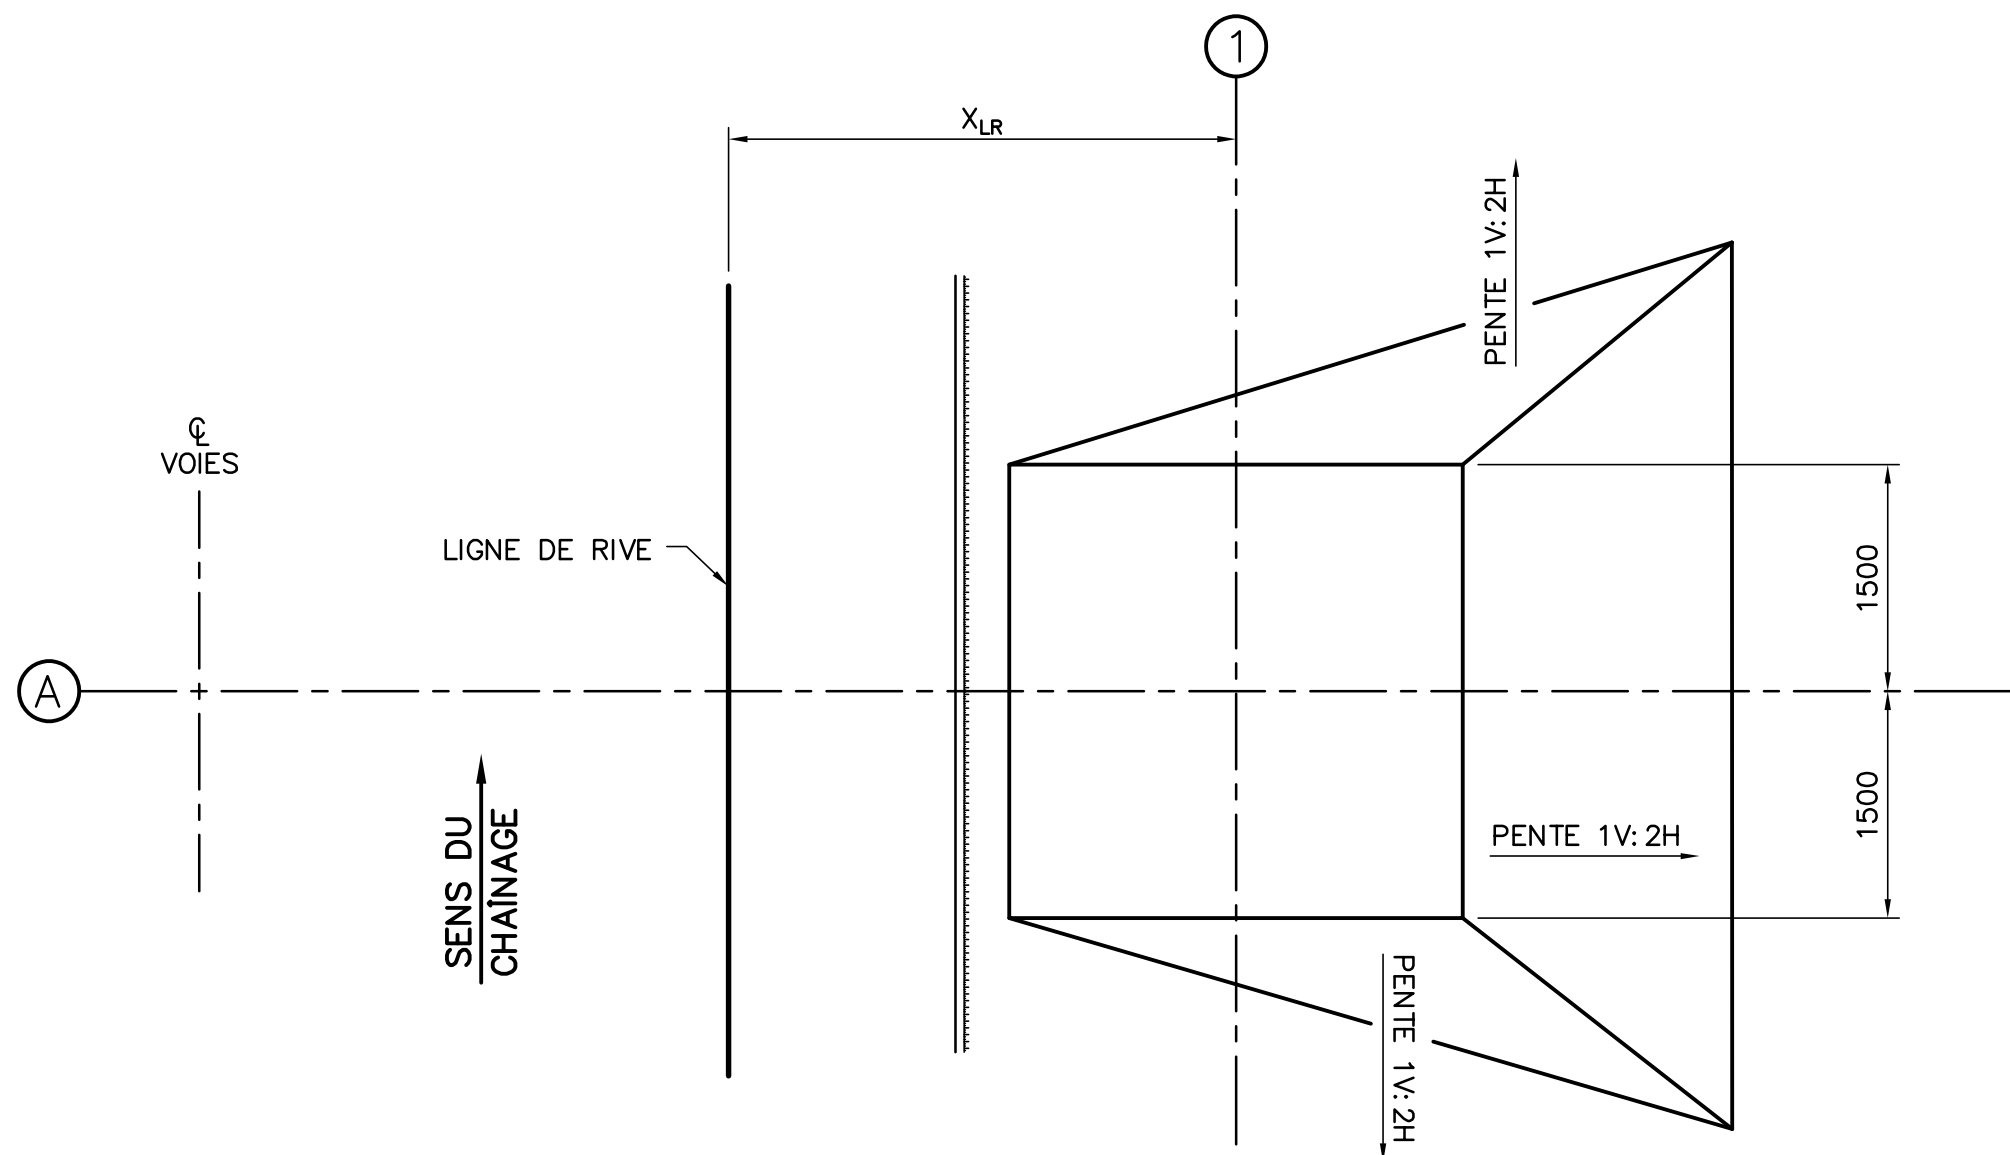


VUE EN PLAN

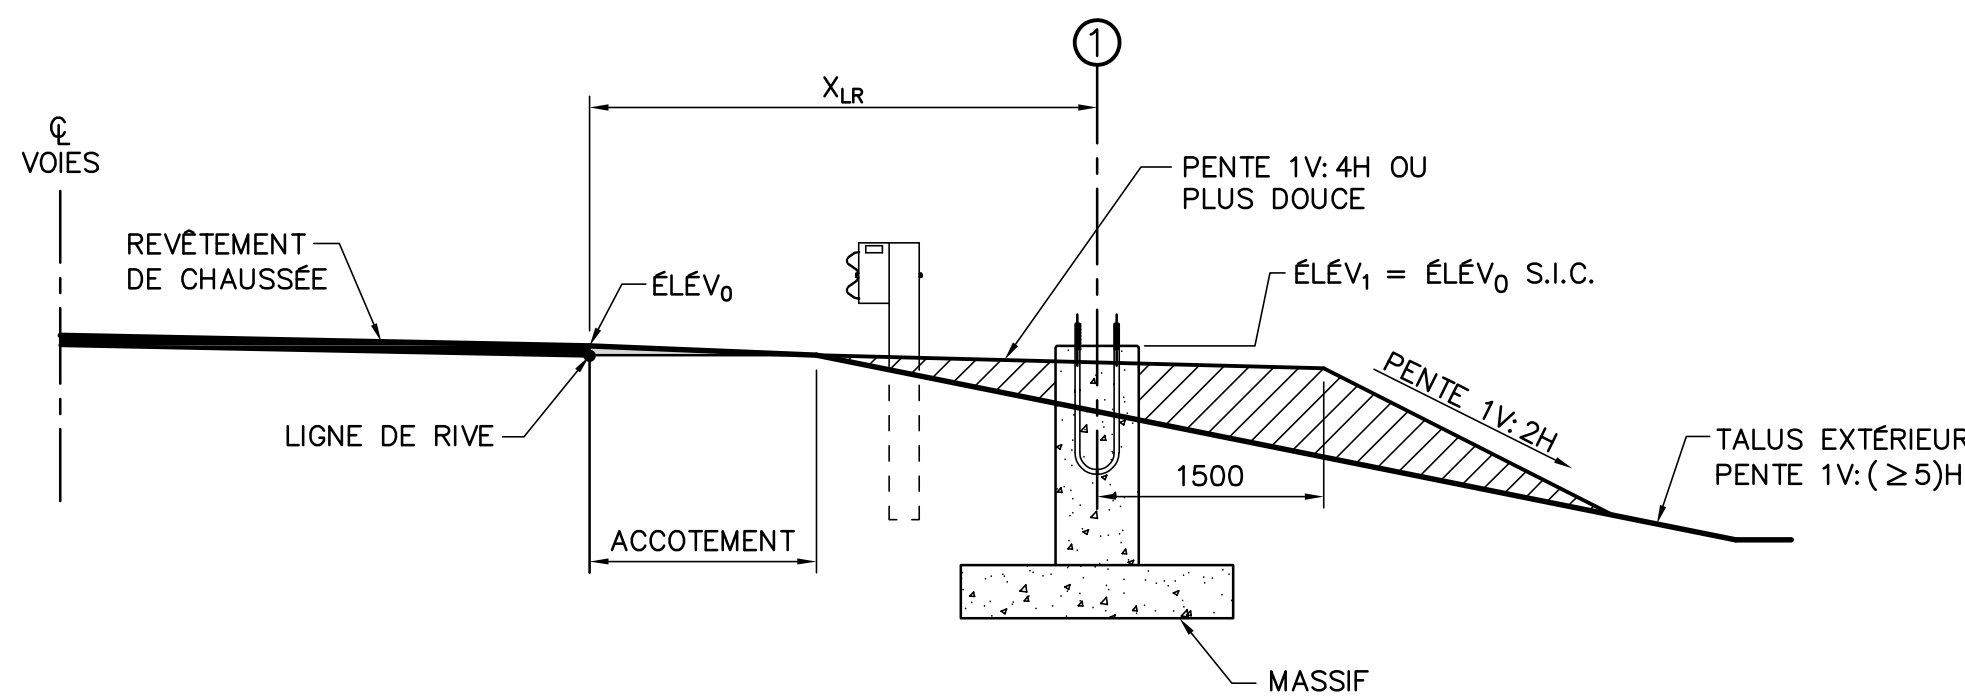


VUE EN ÉLEVATION

TERRASSEMENT FINAL – TALUS EXTÉRIEUR
PENTE 1V:5H ET PLUS DOUCE

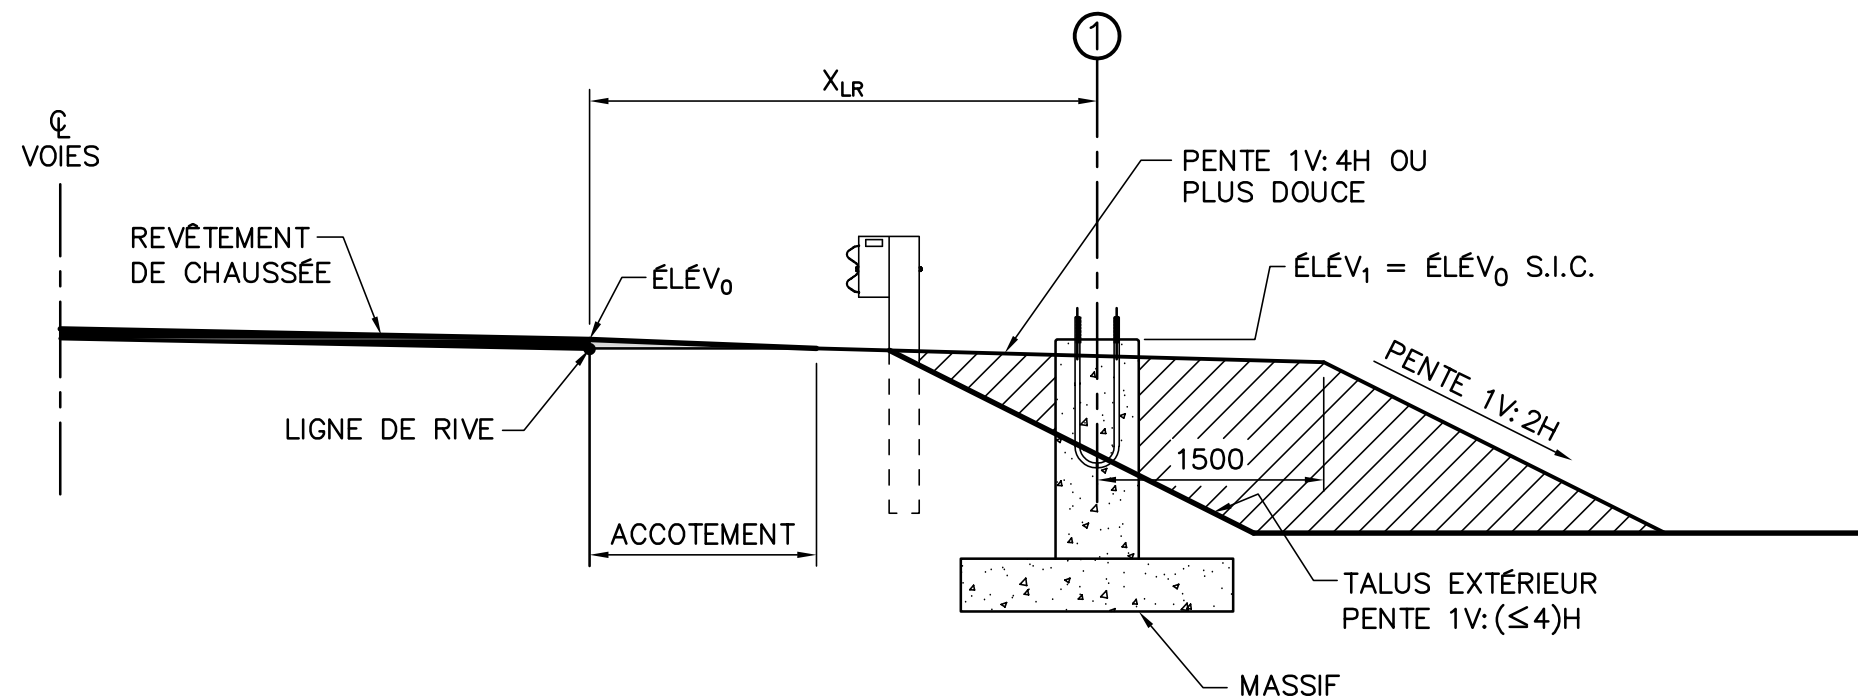

VUE EN ÉLEVATION

TERRASSEMENT FINAL – TALUS EXTÉRIEUR
PENTE 1V:4H ET PLUS ABRUPT

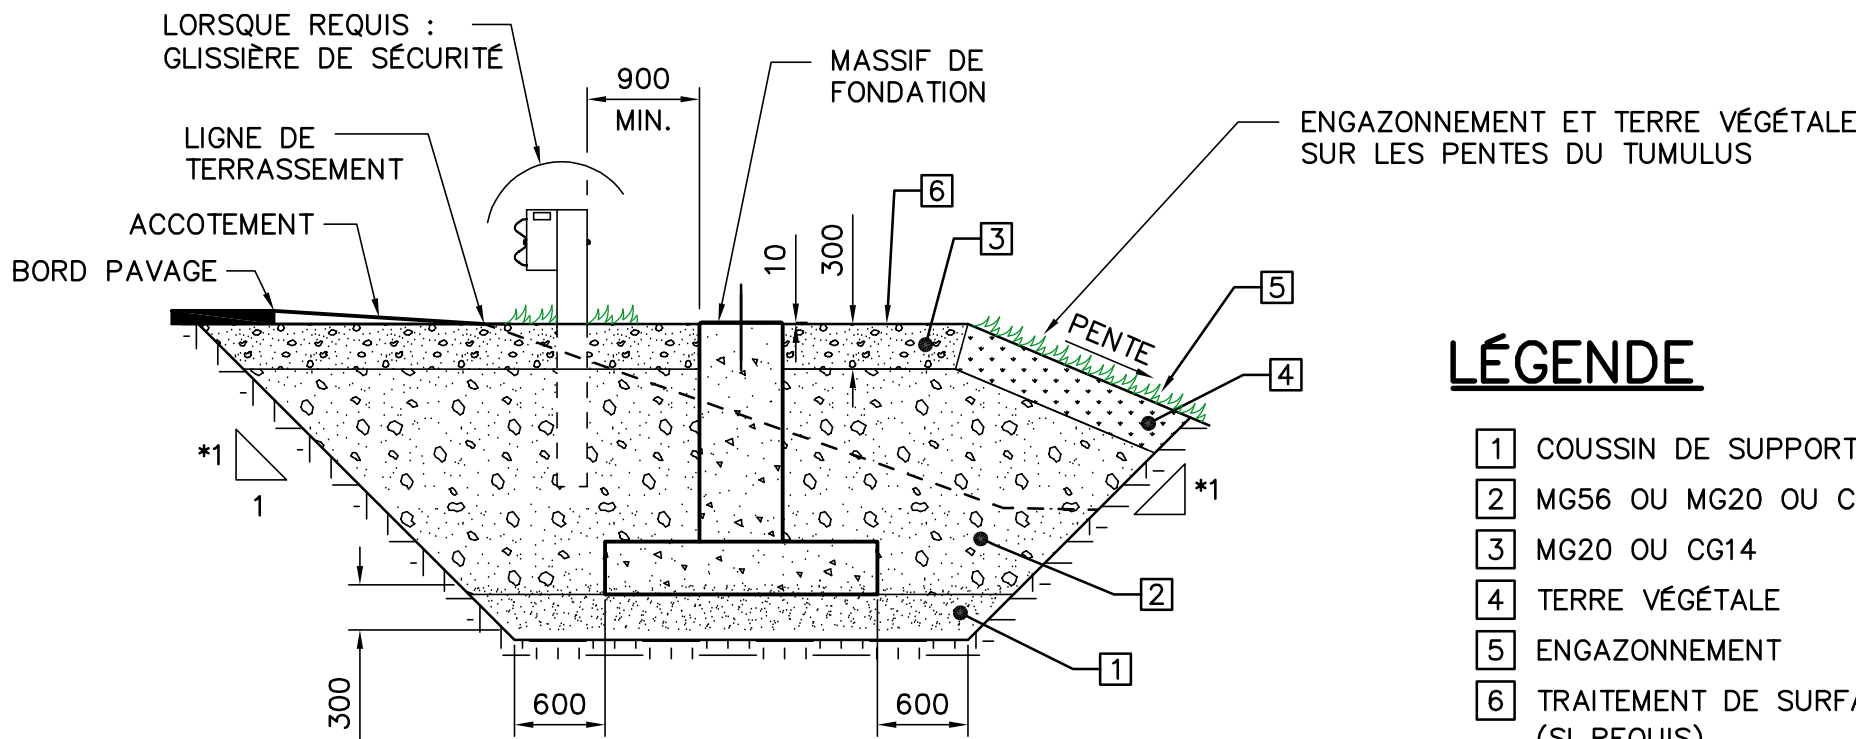

* L'EXCAVATION DOIT RÉPONDRE AUX EXIGENCES DE LA CNESST EN MATIÈRE DE STABILITÉ DES PENTES.

INSTALLATION DES MASSIFS – COUPE TYPE

RÉF. CONSTR.	ÉLÉV ₀ (m)	ÉLÉV ₁ (m)	X _{LR} (mm)
(1)	(2)	(3)	(4)
—	—	—	—

NOTES :

— LES CHIFFRES ENTRE PARENTHÈSES RENVOIENT AUX NOTES SUIVANTES :

- 1 — RÉF. CONSTR. = NUMÉRO DE RÉFÉRENCE POUR LA CONSTRUCTION DU FÔT. CE NUMÉRO ÉTABLIT UN LIEN ENTRE LE TABLEAU DESCRIPTIF D'ÉLECTROTECHNIQUE ET LE PRÉSENT TABLEAU.
- 2 — ÉLÉV₀ = ÉLEVATION DE LA CHAUSÉE SUR LA LIGNE DE RIVE.
- 3 — ÉLÉV₁ = ÉLEVATION DU DESSUS DU MASSIF À L'AXE 1, À PRÉCISER DANS LE TABLEAU SI DIFFÉRENTE DE ÉLÉV₀.
- 4 — X_{LR} = DISTANCE ENTRE LA LIGNE DE RIVE ET LE CENTRE DU MASSIF.

**** NOTES AU CONCEPTEUR ****

- PRÉVOIR UN FEUILLET SUPPLÉMENTAIRE POUR REPRÉSENTER LE TUMULUS CONFORME AU TOME III — OUVRAGES D'ART, CHAPITRE 6 LORSQUE LA STRUCTURE DOIT CÉDER SOUS L'IMPACT.
- L'UTILISATION DU TABLEAU N'EST PAS REQUISE SI LA DISTANCE X_{LR} ET L'ÉLEVATION DU MASSIF EST IDENTIQUE POUR TOUS LES SITES.
- LORSQUE LE TERRASSEMENT FINAL ENTRAÎNE UN REMBLAYAGE DU FOSSÉ, INDiquer LE TYPE DE TUYAU DE DRAINAGE REQUIS AU PLAN OU AU DEVIS À MOINS QU'IL NE SOIT INDICUÉ DANS LES PLANS D'UNE AUTRE DISCIPLINE.

NOTES GÉNÉRALES :

- LES COTES SONT EN MILLIMÈTRES (S.I.C.).
- LES TRAVAUX DE CONSTRUCTION DOIVENT ÊTRE RÉALISÉS SELON LES SPÉCIFICATIONS DU CCDG.

PLAN TYPE — SEPT. 2018 DIR. GÉNÉRALE DES STRUCTURES	PT1M-501
AAAA-MM-JJ ...	Prénom Nom 1010 - XXXXXX
AAAA-MM-JJ	Statut
Mandataire	Par
DIRECTION GÉNÉRALE DES STRUCTURES DIRECTION DE L'ÉLECTROTECHNIQUE ET DES STRUCTURES DE SIGNALISATION	
Sceau	
	PRÉNOM NOM, ing.
Vérificateur	----- PRÉNOM NOM, ing.
Équipe technique	PRÉNOM NOM, tech.
Transports Québec	
Titre MASSIF DE FONDATION STRUCTURES B1, E1 ET F1 NE CÉDANT PAS SOUS L'IMPACT INSTALLATION	
Numéro de plan EL-AAAA-N-DDDDDS	X
Identification de regroupement	