



INSTALLATION SUR ROUTE ET ORIENTATION DE LA PORTE D'ACCÈS

- (A) FÛT, VOIR PLAN INGÉNIEUR EN STRUCTURE
(B) MASSIF, VOIR PLAN INGÉNIEUR EN STRUCTURE
(C) PORTE D'ACCÈS (OUVERTURE OPPOSÉE AU SENS DE LA CIRCULATION)
(D) PLAQUE D'IDENTIFICATION, INSTALLÉE À UN ANGLE DE 45° PAR RAPPORT À LA ROUTE ET DANS LE SENS DE LA CIRCULATION. LORS D'UNE INSTALLATION EN TERRE PLEIN CENTRAL UNE PLAQUE D'IDENTIFICATION SUPPLÉMENTAIRE EST NÉCESSAIRE
(E) PLAQUE ANTIVOL INSTALLÉE AU-DESSUS DE LA PORTE D'ACCÈS, SI REQUISE
(F) COFFRET DE DISTRIBUTION POUR CAMÉRA DE TYPE CVSUQ OU CVSUM
(G) CAMÉRA DE VIDÉOSURVEILLANCE
(H) SOL FINI
(I) CHAUSSEE
(J) COMPTEUR, SI REQUIS
(K) GLISSIÈRE RIGIDE EN BANDE MÉDIANE
(L) COFFRET DE BRANCHEMENT
(M) COFFRET DE DISTRIBUTION ET DE TRANSFORMATION ÉLECTRIQUE POUR CAMÉRA DE TYPE CECUQ OU CECUM
(N) COFFRET DE COMMUNICATION « OPTIONNEL »
(O) VOIR DÉTAIL D'AGRANDISSEMENT « O »

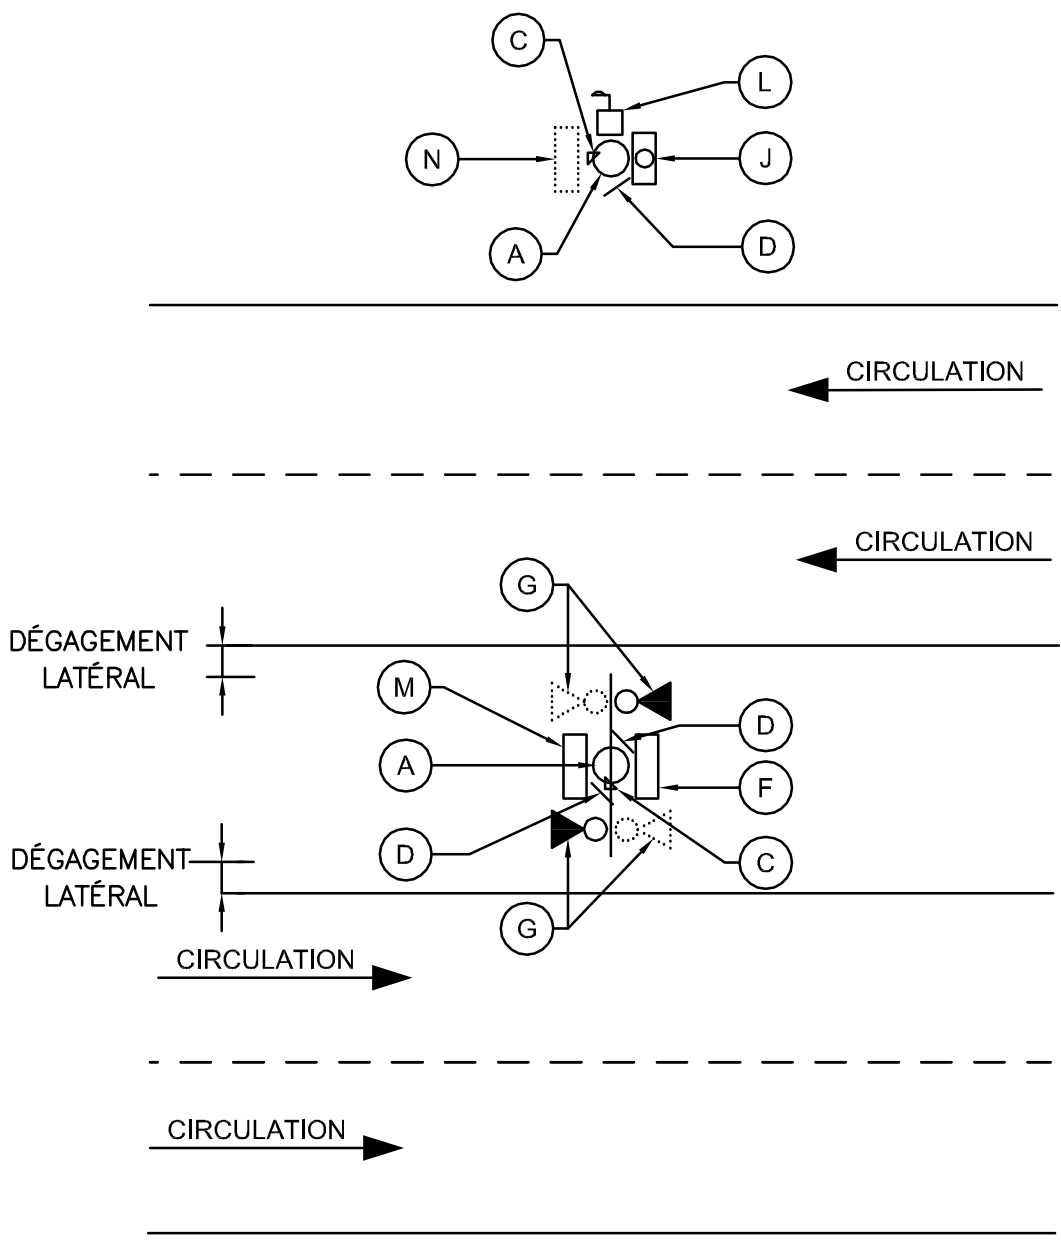


CAS 1


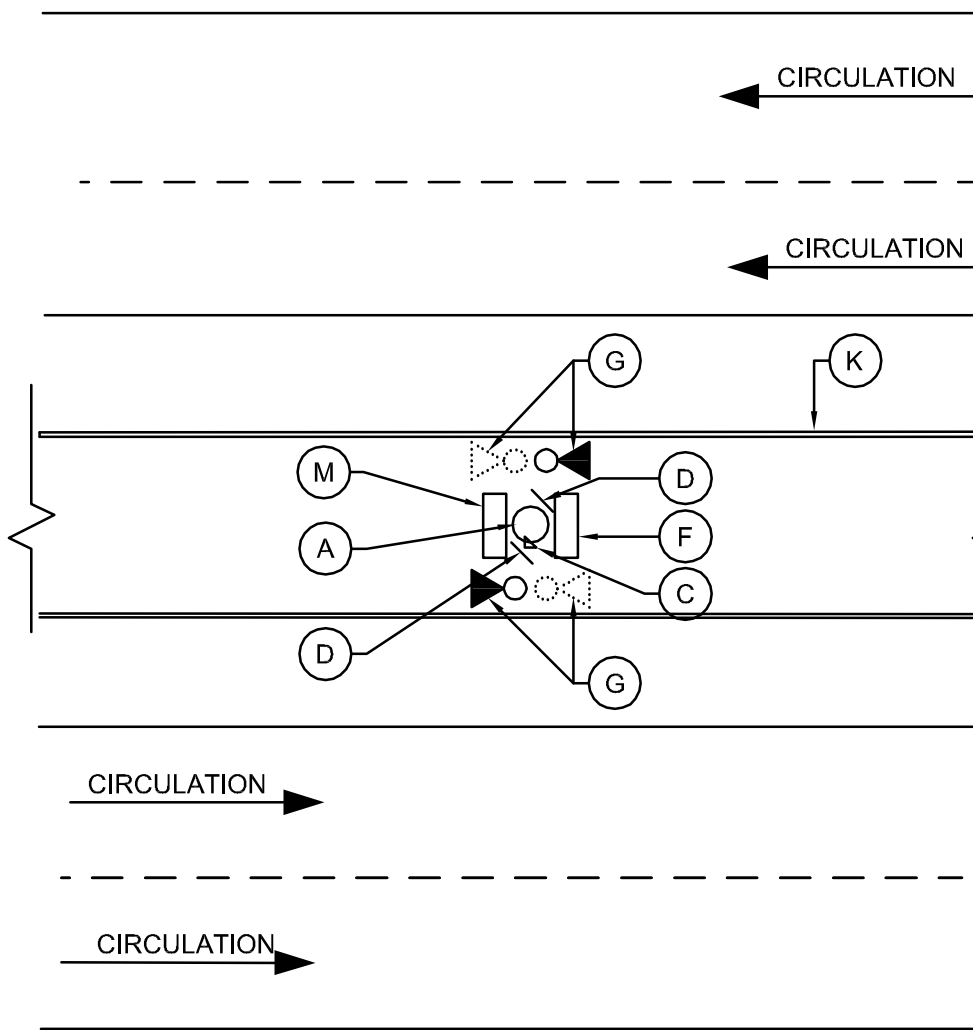


CAS 2


**** NOTE AU CONCEPTEUR ****
LE OU LES DESSINS DOIVENT ÊTRE COMPLÉTÉS
AVEC LES CAS ILLUSTRÉS QUI S'ADAPTENT À
VOTRE PROJET .

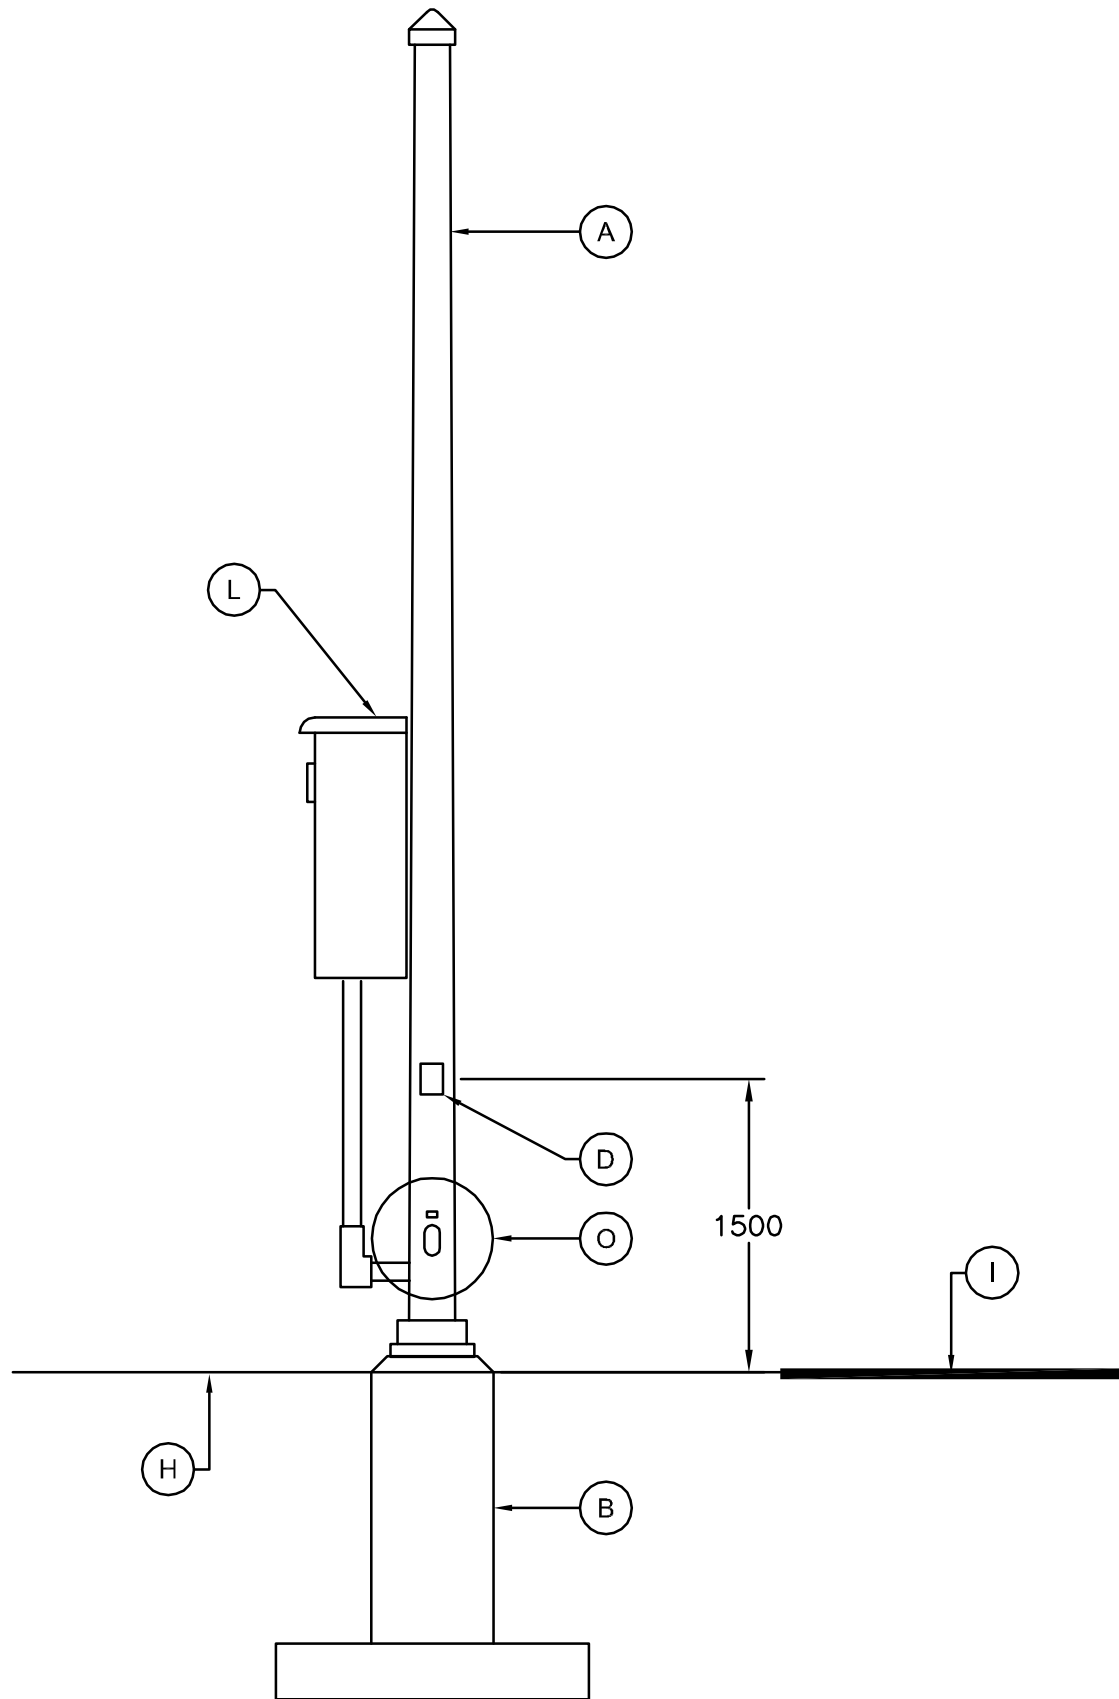

OPTION : EN MILIEU URBAIN « QUÉBEC »

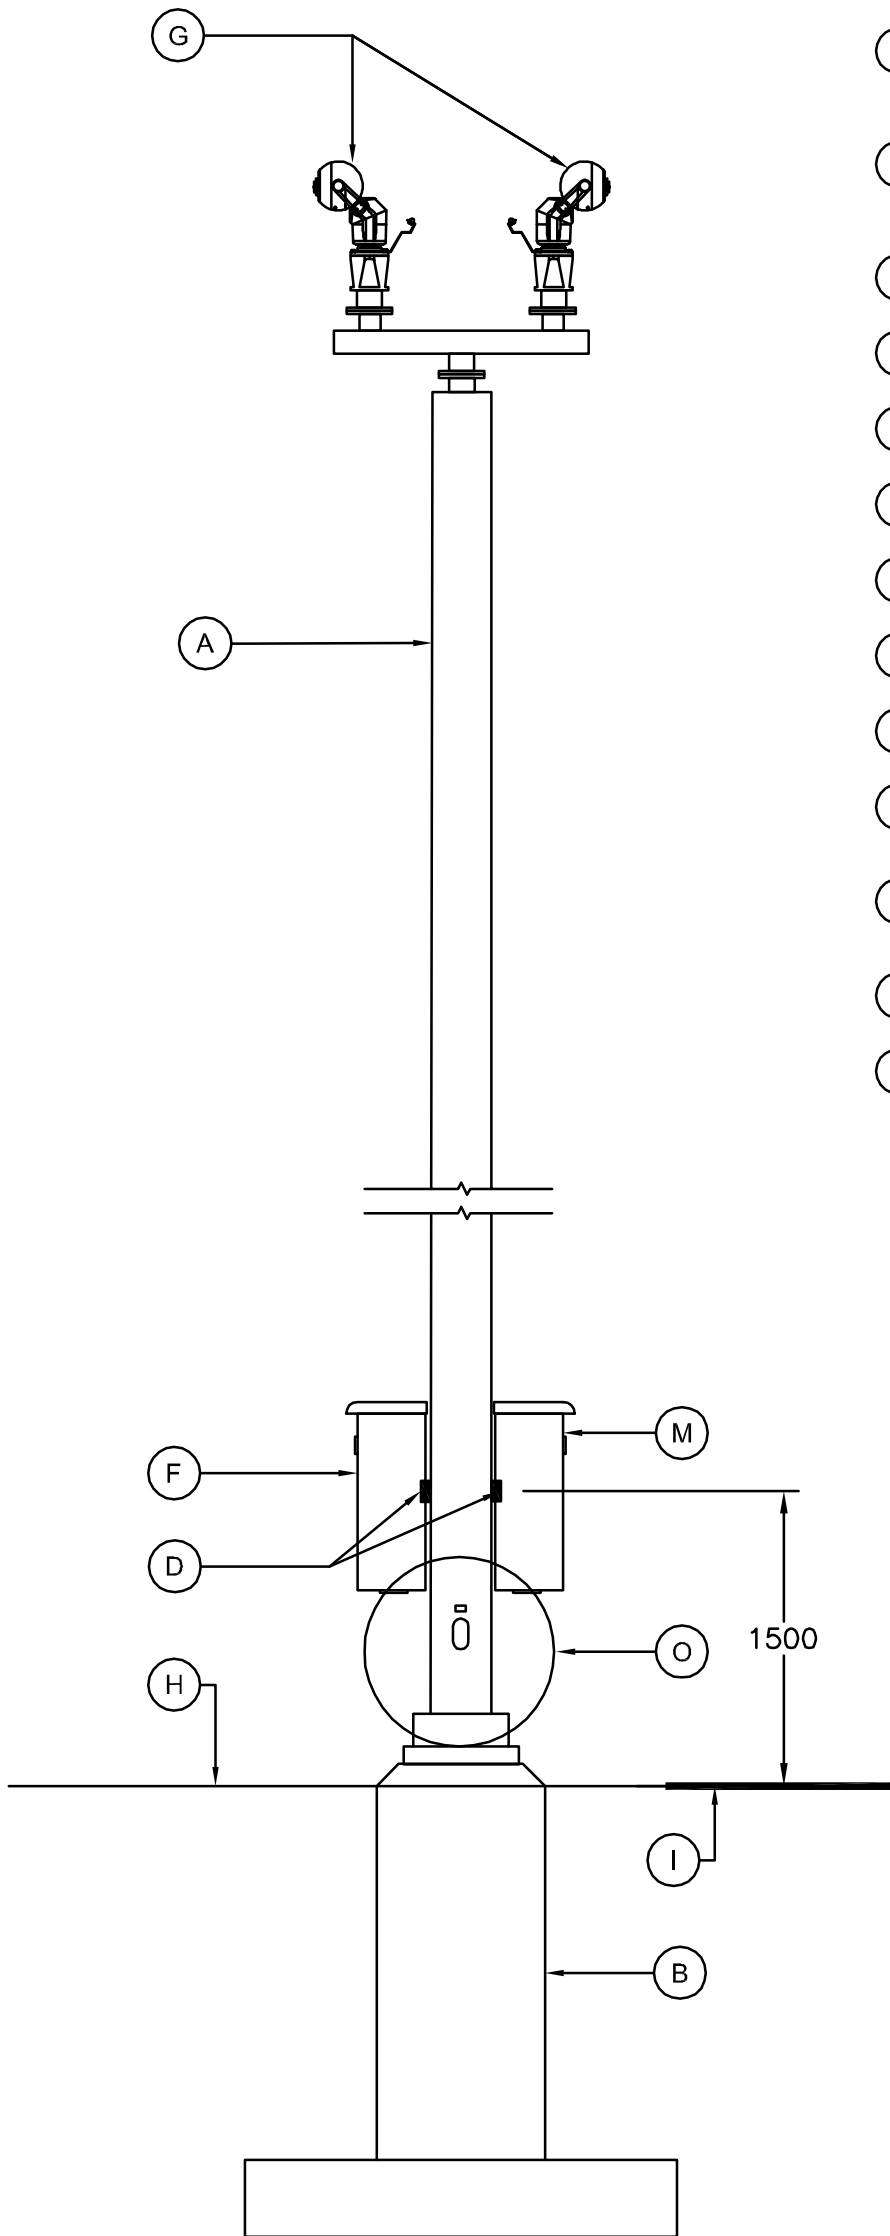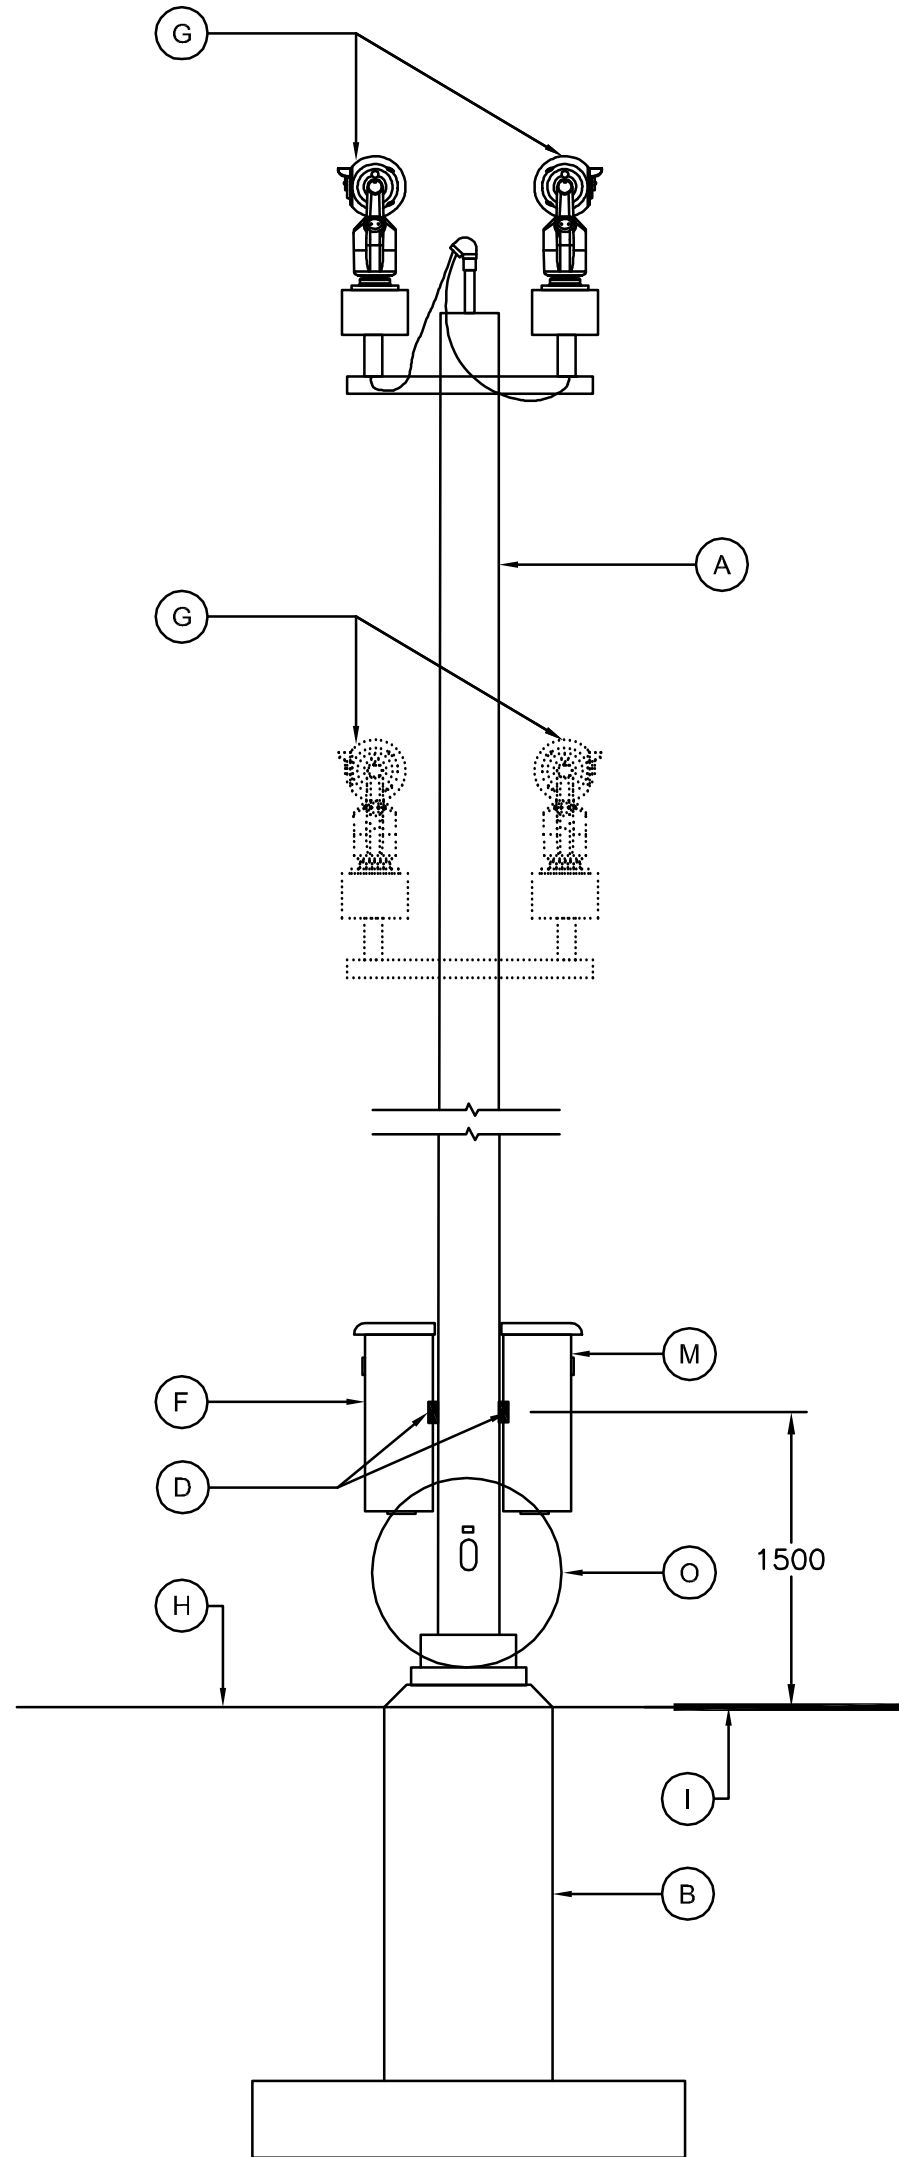

OPTION : EN MILIEU URBAIN « MONTRÉAL »

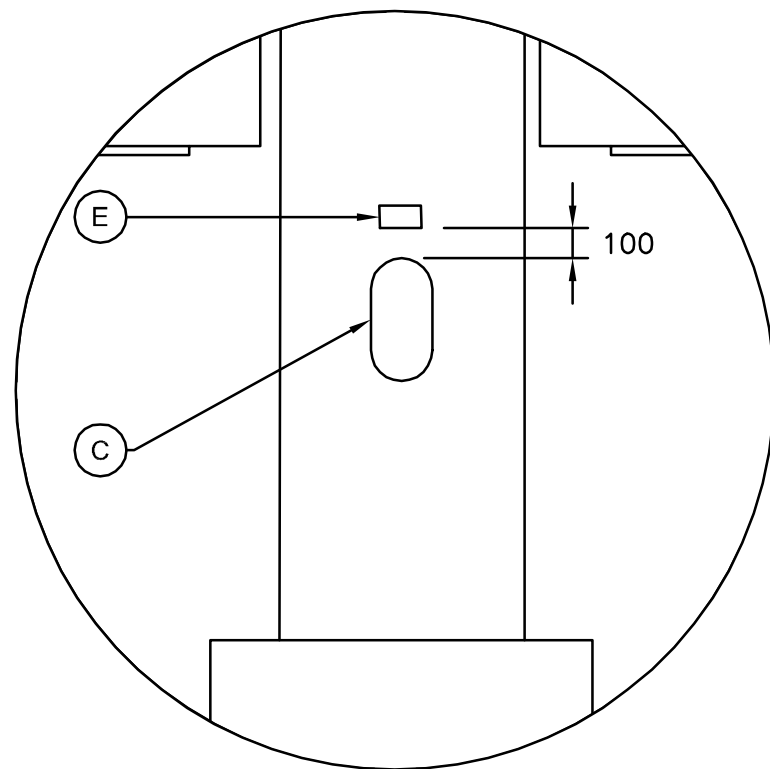

DÉTAIL D'AGRANDISSEMENT « O »

CE PLAN NE DOIT PAS ÊTRE
UTILISÉ À DES FINS DE
CONSTRUCTION

NOTES GÉNÉRALES :

- RÉFÉRENCE PLAN TYPE PT2B-081 AVRIL 2024
- DIRECTION GÉNÉRALE DES STRUCTURES.
- LES COTES SONT EN MILLIMÈTRES.
- TOUS LES CONDUCTEURS SONT EN CUIVRE.

PLAN TYPE - AVRIL 2024	PT2B-081
DIRECTION GÉNÉRALE DES STRUCTURES	
AAAA-MM-JJ	PRÉNOM NOM
AAAA-MM-JJ	ING. XXXXXXX
	Statut
	Par
Mandataire	
DIRECTION GÉNÉRALE DES STRUCTURES	
DIRECTION DE L'ÉLECTROTECHNIQUE ET DES STRUCTURES DE SIGNALISATION	
Soit au sens de la Loi sur les ingénieurs et ne peut être utilisé à des fins de travaux visés à l'article 2 de la Loi sur les ingénieurs. Ce document est disponible strictement pour commentaires, pour information ou pour coordination. Aucune garantie n'est donnée sur l'intégrité des informations contenues et sur les modifications apportées au document qui auraient pu être faites ou à venir. La diffusion de ce document technologique est interdite si la présente note limitative n'est pas inscrite.	
PRÉNOM NOM, ing.	
Vérificateur	
PRÉNOM NOM, ing.	
Équipe technique	
PRÉNOM NOM, tech.	
Transports Québec	
Titre	
CAMÉRA DE VIDÉOSURVEILLANCE	
Numéro de plan	4
EL-2024-N-DDDDDD	
Identification de regroupement	