


# INSTALLATION SUR ROUTE ET ORIENTATION DE LA PORTE D'ACCÈS

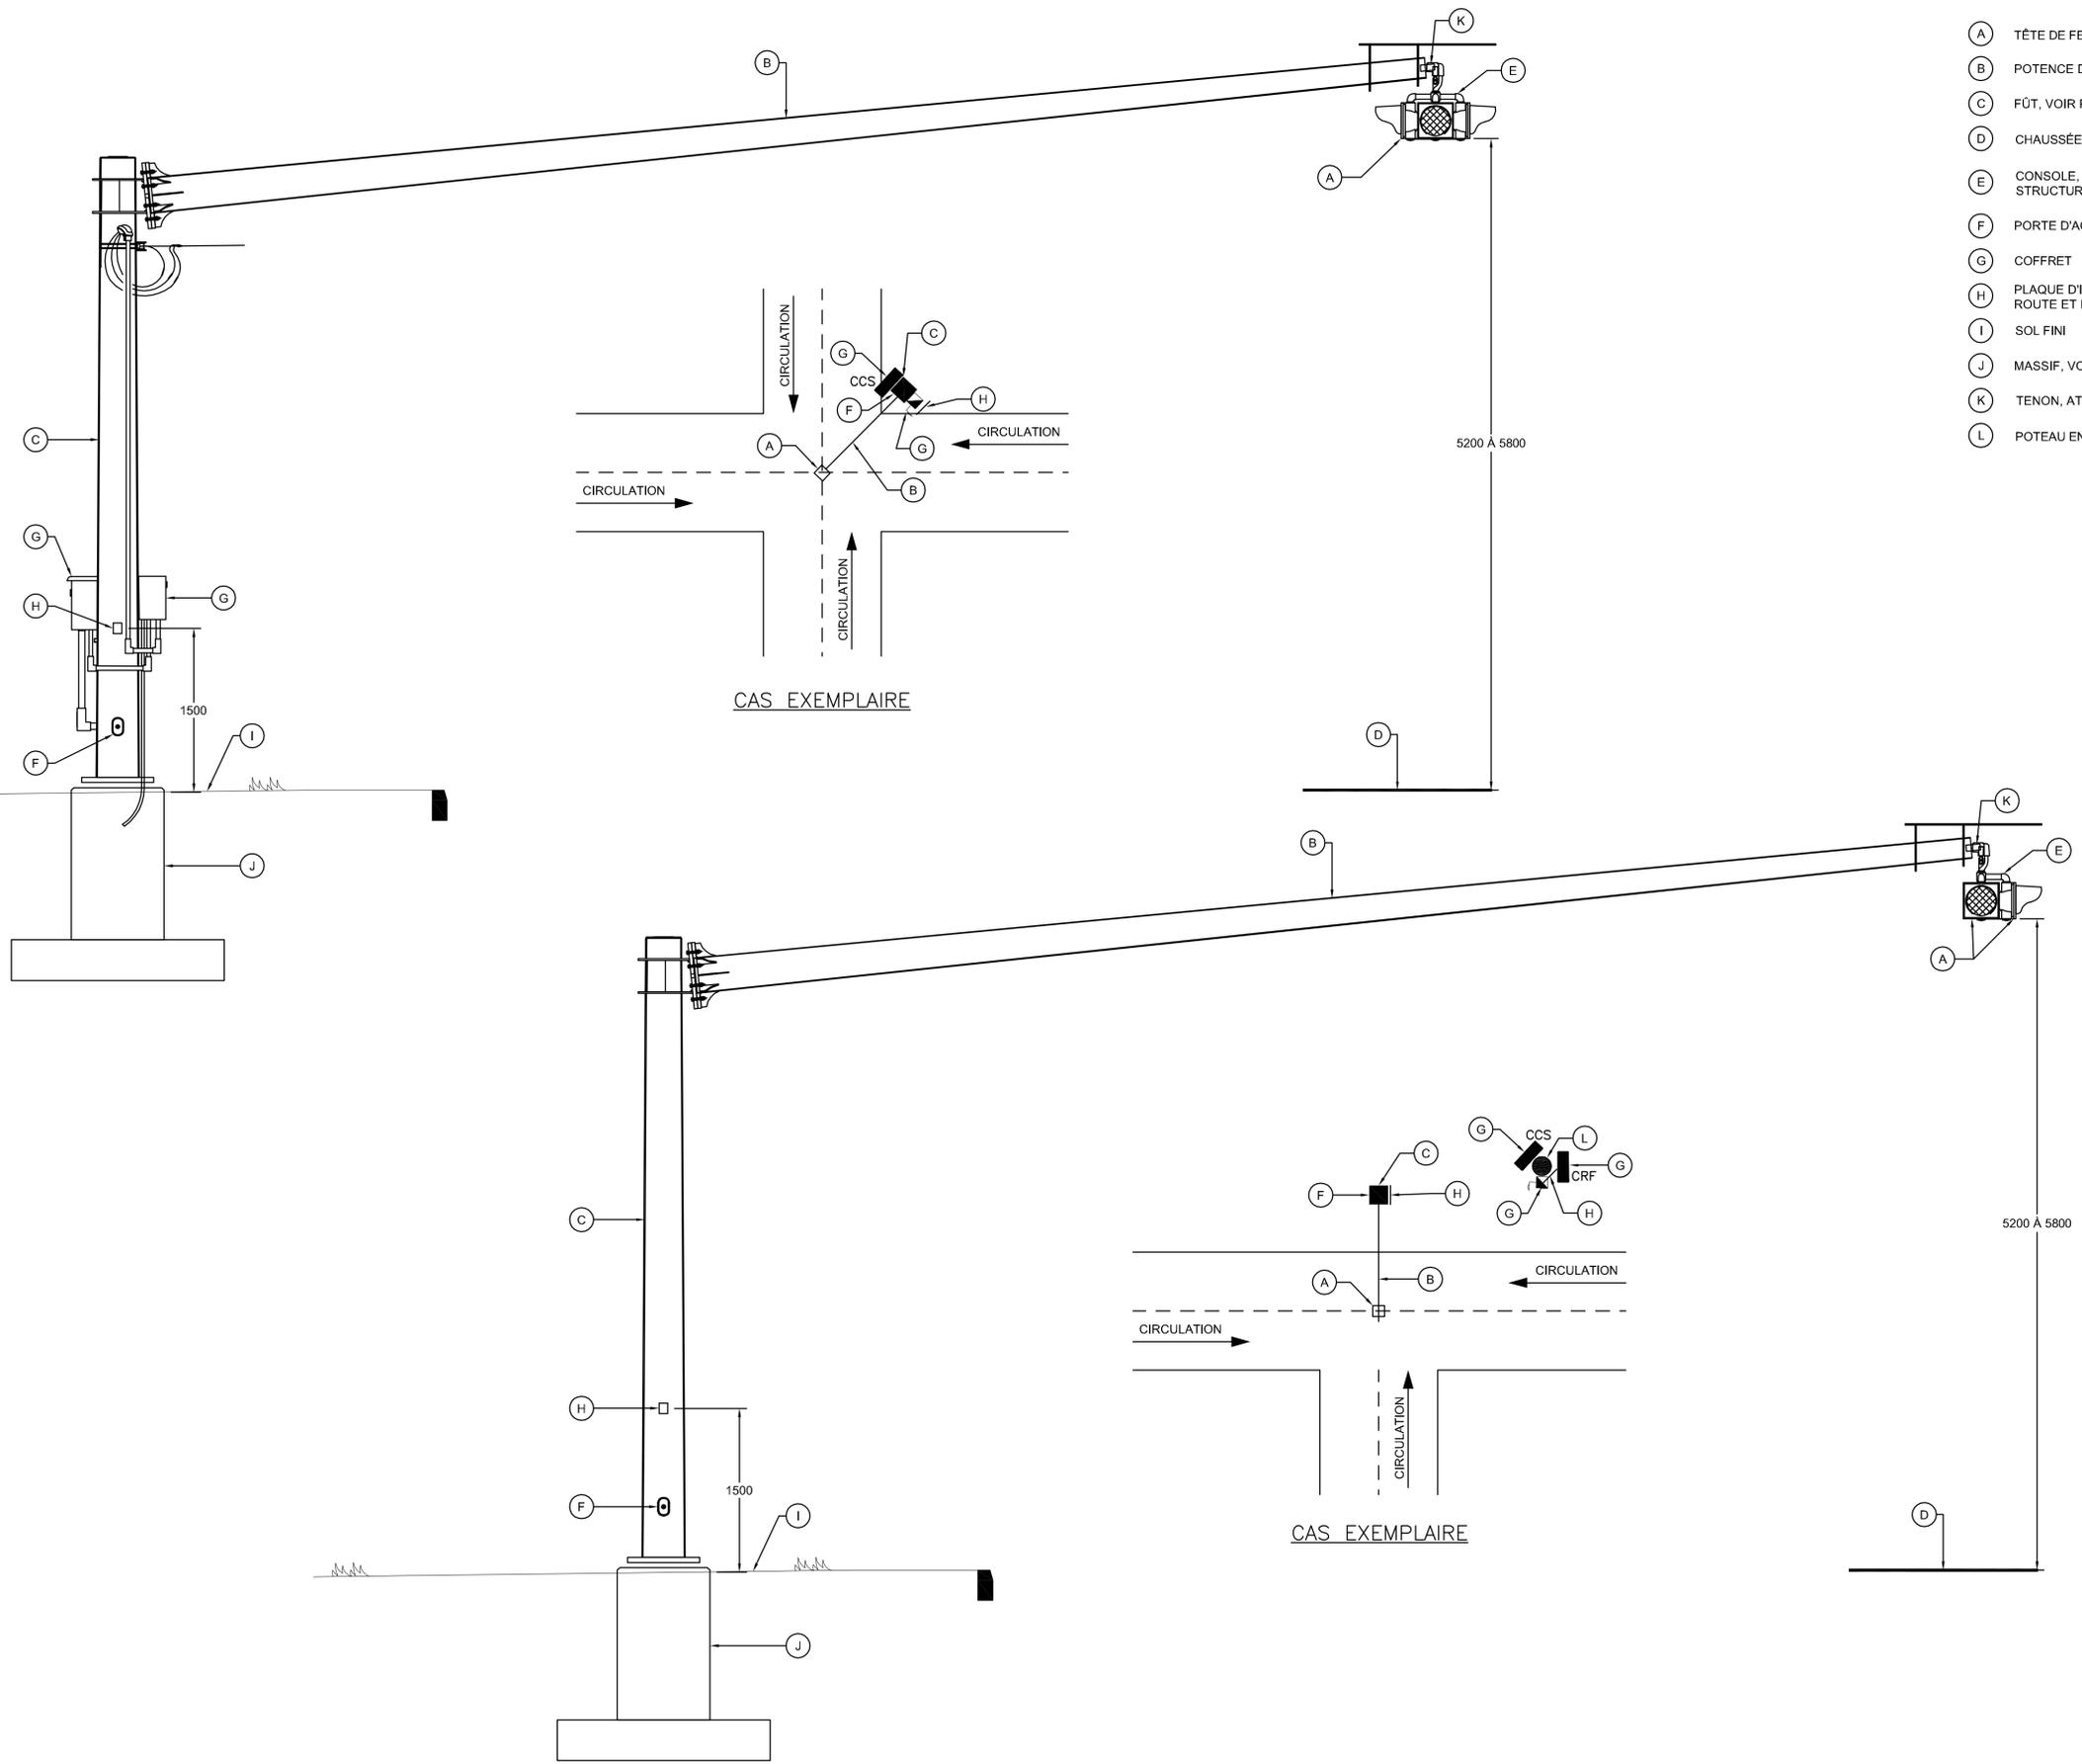

- (A) TÊTE DE FEUX
- (B) POTENCE DROITE, VOIR PLAN INGÉNIEUR EN STRUCTURE
- (C) FÛT, VOIR PLAN INGÉNIEUR EN STRUCTURE
- (D) CHAUSSÉE
- (E) CONSOLE, ATTACHE SÉCURITAIRE, VOIR PLAN INGÉNIEUR EN STRUCTURE
- (F) PORTE D'ACCÈS (OUVERTURE OPPOSÉE AU SENS DE LA CIRCULATION)
- (G) COFFRET
- (H) PLAQUE D'IDENTIFICATION DU SITE INSTALLÉE À 45° PAR RAPPORT À LA ROUTE ET DANS LE SENS DE LA CIRCULATION
- (I) SOL FINI
- (J) MASSIF, VOIR PLAN INGÉNIEUR EN STRUCTURE
- (K) TENON, ATTACHE SÉCURITAIRE, VOIR PLAN INGÉNIEUR EN STRUCTURE
- (L) POTEAU EN BOIS DU MINISTÈRE

CE PLAN NE DOIT PAS ÊTRE  
UTILISÉ À DES FINS DE  
CONSTRUCTION

- NOTES GÉNÉRALES :
- RÉFÉRENCE PLAN TYPE PT2C-081 AVRIL 2024
  - DIRECTION GÉNÉRALE DES STRUCTURES.
  - LES COTES SONT EN MILLIMÈTRES.
  - TOUS LES CONDUCTEURS SONT EN CUIVRE.

PLAN TYPE - AVRIL 2024	PT2C-081
DIRECTION GÉNÉRALE DES STRUCTURES	
AAAA-MM-JJ	PRÉNOM NOM
AAAA-MM-JJ	J012-XXXXXXX
	Statut
	Par
Mandataire	
DIRECTION GÉNÉRALE DES STRUCTURES DIRECTION DE L'ÉLECTROTECHNIQUE ET DES STRUCTURES DE SIGNALISATION	
<small>Sciau Ce document technologique n'est pas signé et scellé au sens de la Loi sur les ingénieurs et ne peut être utilisé à des fins de travaux visés à l'article 2 de la Loi sur les ingénieurs. Ce document est disponible strictement pour commentaires, pour information ou pour coordination. Aucune garantie n'est donnée sur l'intégrité des informations contenues et sur les modifications apportées au document qui auraient pu être faites ou à venir. La diffusion de ce document technologique est interdite si la présente note limitative n'est pas inscrite.</small>	
PRÉNOM NOM, ing.	
Vérificateur	
PRÉNOM NOM, ing.	
Équipe technique	
PRÉNOM NOM, tech.	
<b>Transports Québec</b>	
Titre	
<b>FEUX CLIGNOTANTS SUSPENDUS</b>	
Numéro de plan	4
EL-2024-N-DDDDDD	
Identification de regroupement	