


COMPOSANTS MÉCANIQUES

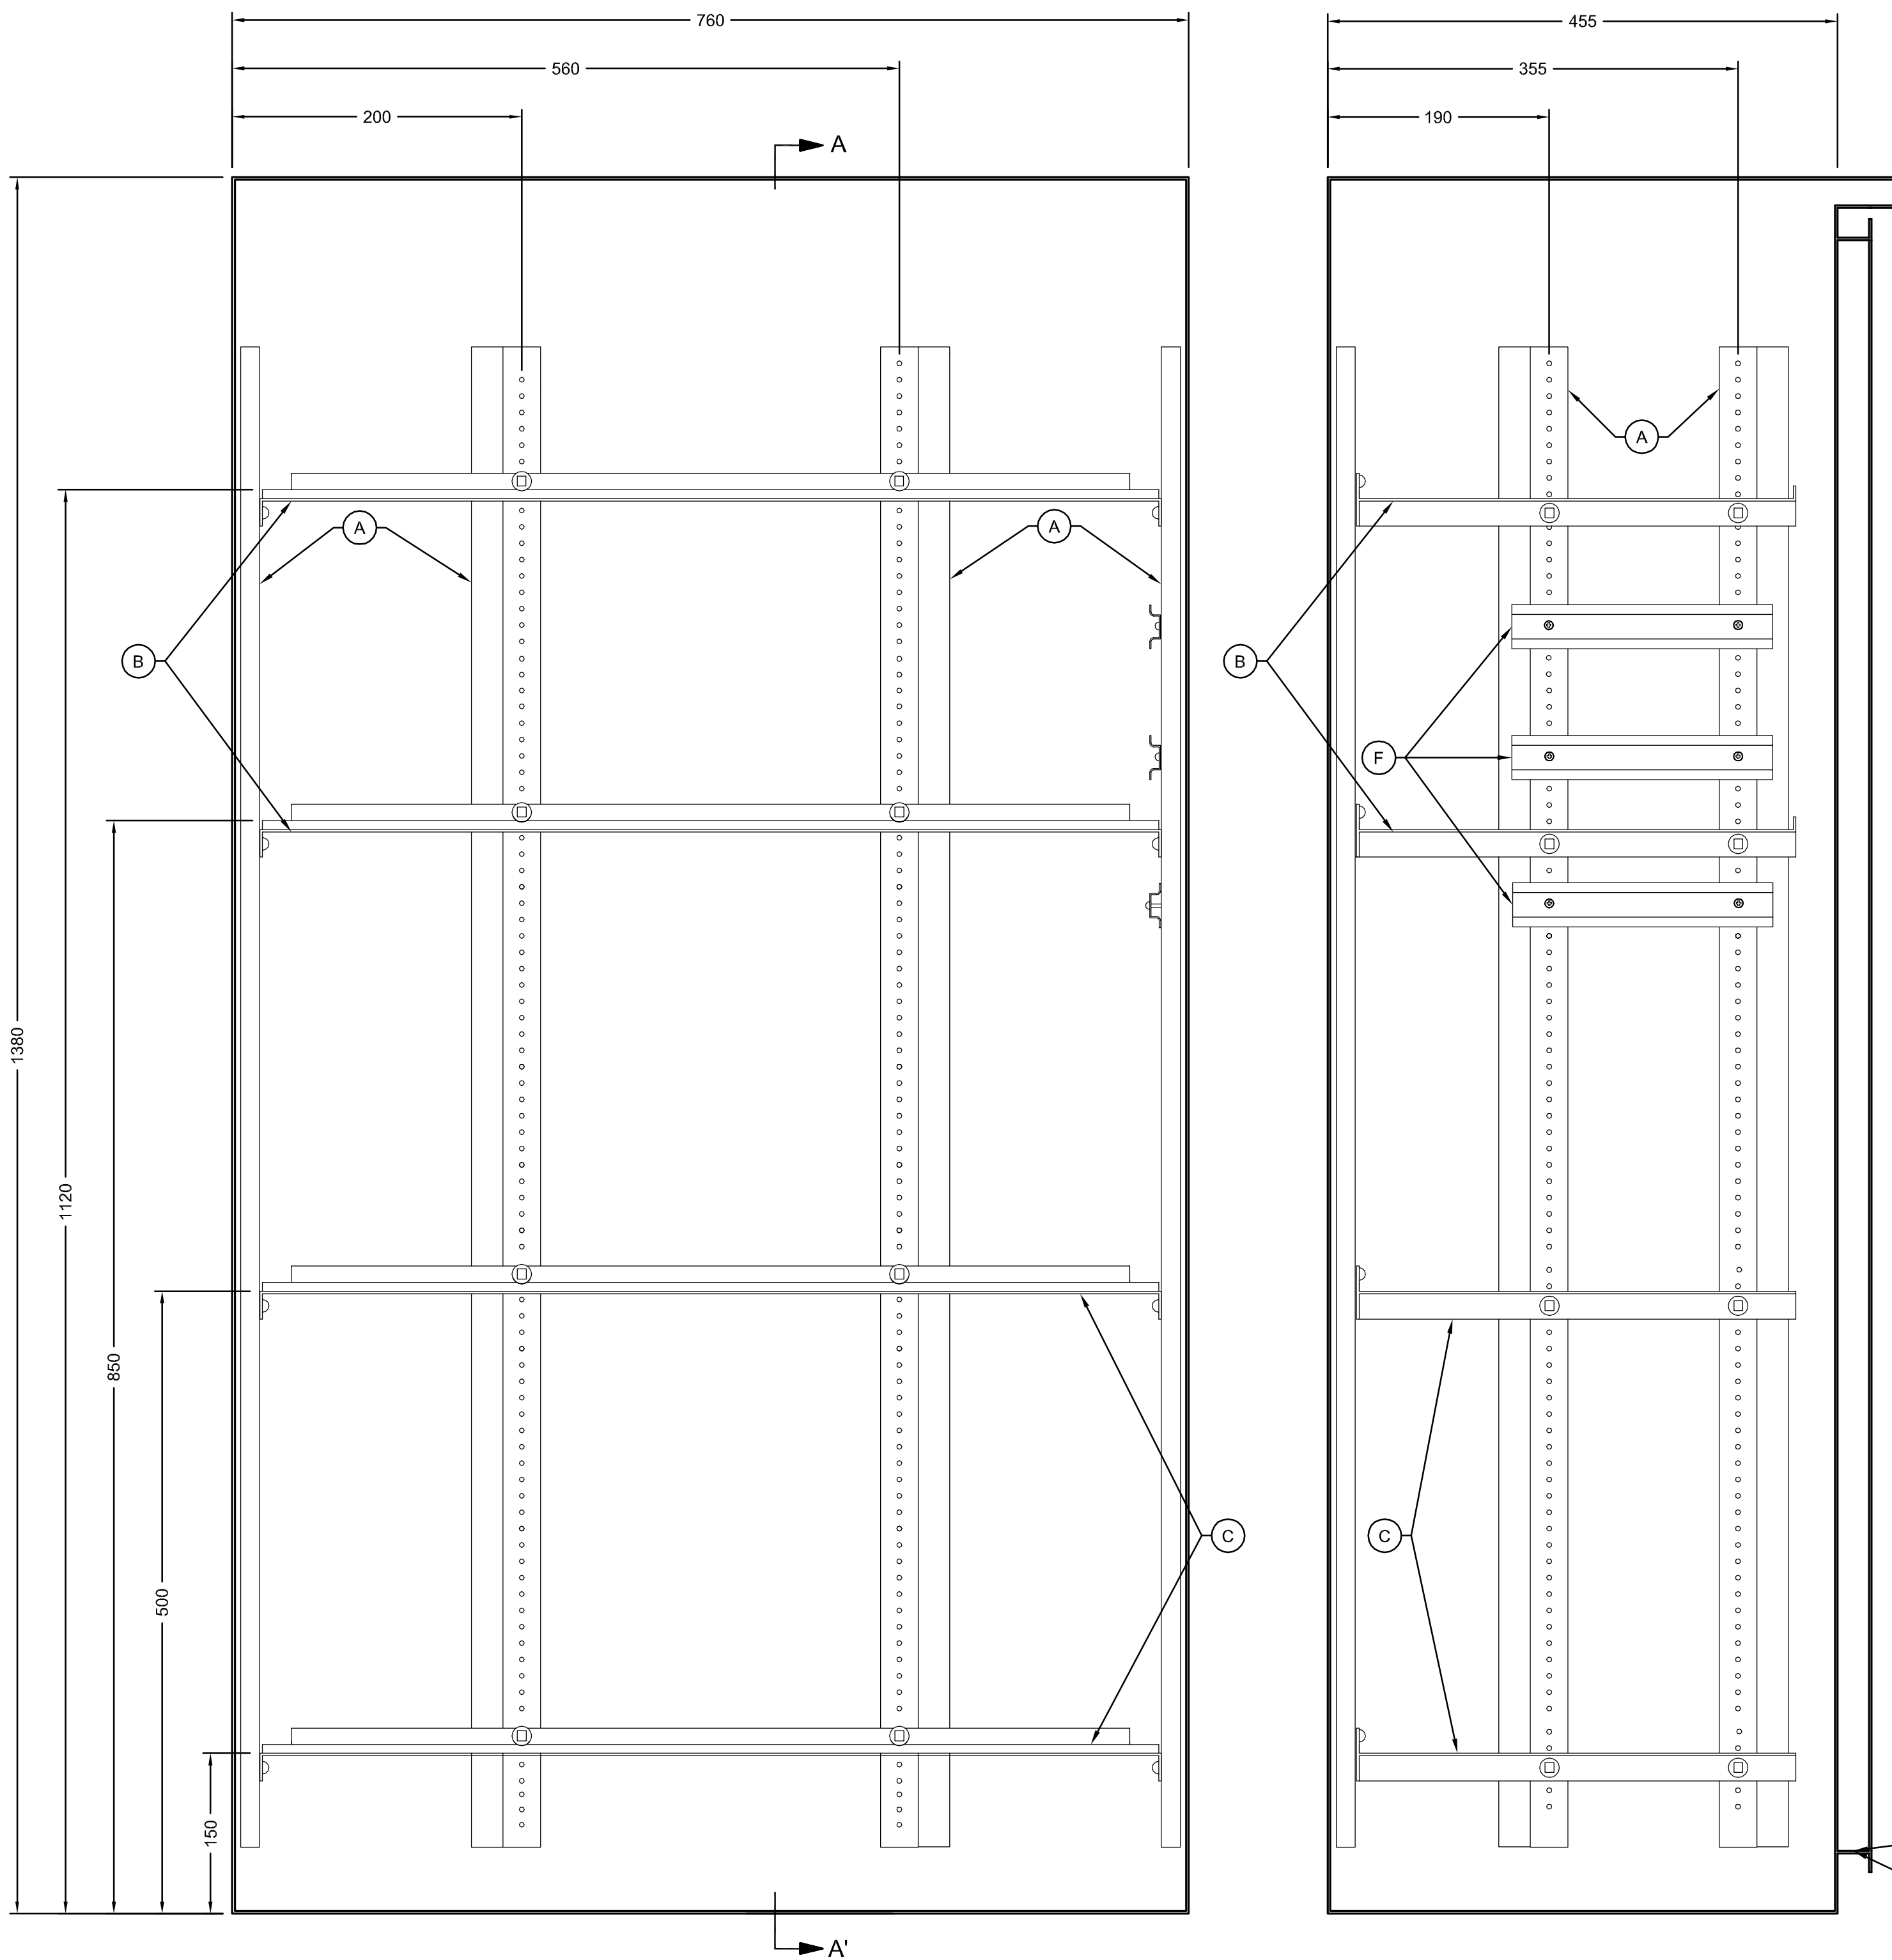

COUPE A-A'

DÉTAIL :
ENCOCHE DANS L'ÉPAULEMENT
DU COFFRET

- (A) RAIL DE MONTAGE EN « Z » PRÉPÉRFORÉ
- (B) TABLETTE EN ACIER INOXYDABLE 304 CALIBRE 12 AVEC UN REBORD AVANT DE 10 mm DE HAUTEUR
- (C) TABLETTE EN ACIER INOXYDABLE 304 CALIBRE 12 POUVANT SUPPORTER UN POIDS MINIMUM DE 130 kg
- (D) ENCOCHE D'UNE LARGEUR DE 25 mm ET D'UNE PROFONDEUR DE 20 mm À FAIRE DANS L'ÉPAULEMENT DU COFFRET AFIN DE PERMETTRE LE PASSAGE DU CÂBLE DE LA GÉNÉRATRICE. PRÉVOIR UNE PLAQUE AMOVIBLE POUR FERMER L'ESPACEMENT LORSQUE NON UTILISÉ
- (E) ÉPAULEMENT DU COFFRET
- (F) RAIL DE MONTAGE MODÈLE ABB/ENTRELEC PR5(TS35/CF6) DIN 3 PRÉPÉRFORÉ N° 0101598.26 OU ÉQUIVALENT APPRUVÉ

CE PLAN NE DOIT PAS ÊTRE
UTILISÉ À DES FINS DE
CONSTRUCTION

NOTES GÉNÉRALES :

- RÉFÉRENCE PLAN TYPE PT2P-300 AVRIL 2024
- DIRECTION GÉNÉRALE DES STRUCTURES.
- LES COTES SONT EN MILLIMÈTRES.

PLAN TYPE - AVRIL 2024		PT2P-300
DIRECTION GÉNÉRALE DES STRUCTURES		
AAAA-MM-JJ	PRÉNOM NOM J012-XXXXXXX	
AAAA-MM-JJ	Statut	Par
Mandataire		
DIRECTION GÉNÉRALE DES STRUCTURES		
DIRECTION DE L'ÉLECTROTECHNIQUE ET DES STRUCTURES DE SIGNALISATION		
Scieu Ce document technologique n'est pas signé et scellé au sens de la Loi sur les ingénieurs et ne peut être utilisé à des fins de travaux visés à l'article 2 de la Loi sur les ingénieurs. Ce document est disponible strictement pour commentaires, pour information ou pour coordination. Aucune garantie n'est donnée sur l'intégrité des informations contenues et sur les modifications apportées au document qui auraient pu être faites ou à venir. La diffusion de ce document technologique est interdite si la présente note limitative n'est pas inscrite.		
PRÉNOM NOM, Ing.		
Vérificateur		
PRÉNOM NOM, Ing.		
Équipe technique		
PRÉNOM NOM, tech.		
Transports Québec		
Titre		
DÉTAILS DES COFFRETS, CRM		
Numéro de plan		30
EL-2024-N-DDDDDD		
Identification de regroupement		